


Kerfi

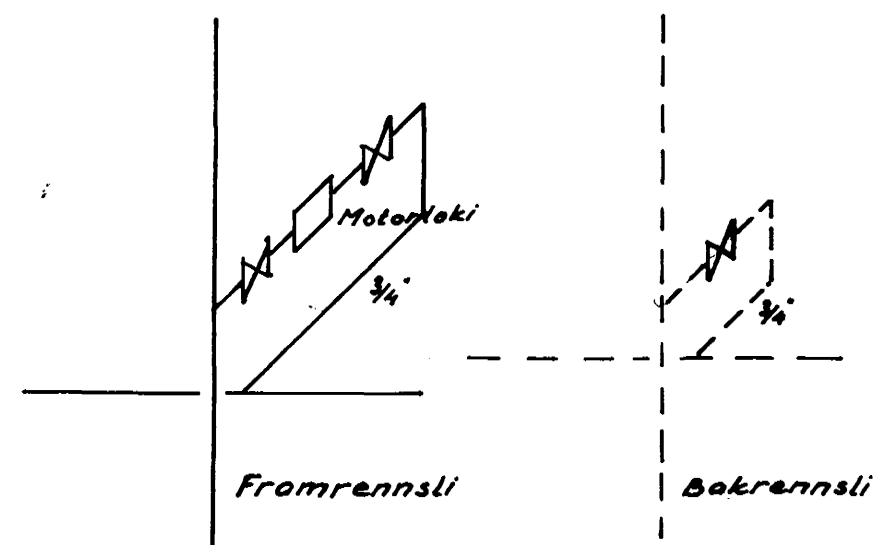

Dami um frágang við íbúðir.

Skýringar, sjá uppdrátt nr. 2104.5.03.
Sérteikning af kyndiklefa, nr 2104.5.03

ÁLFASKEIÐ 70-72	Reikn	N.H.	maí'65
	Teikn	N.H.	ág'65
Hitalögn: Kerfi	M: 1:100		
Naif: Hjólur teknif: mTFI 2.3822	Nr. 2104.5.05.		