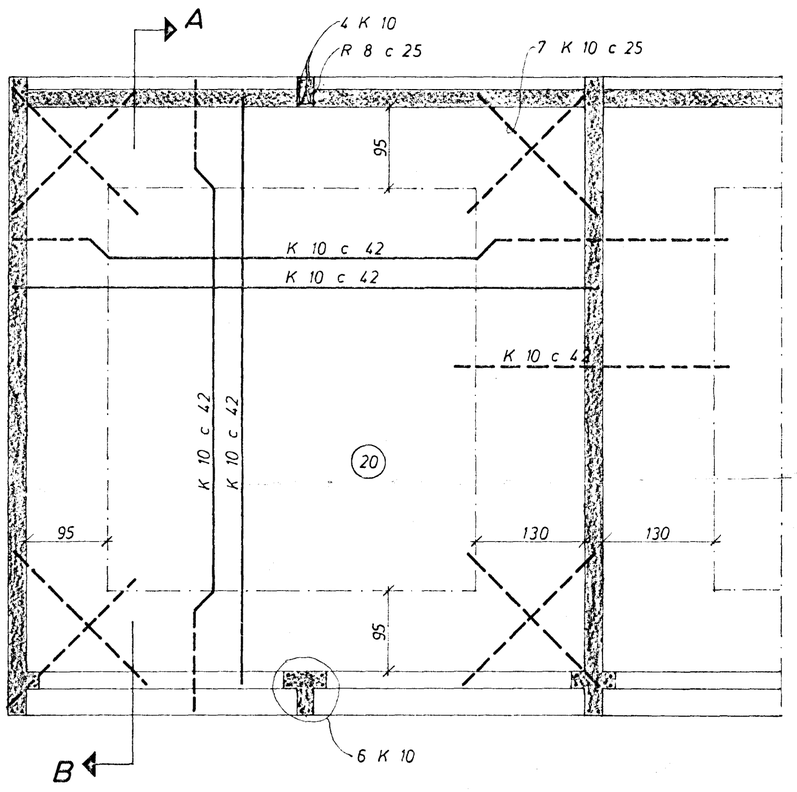

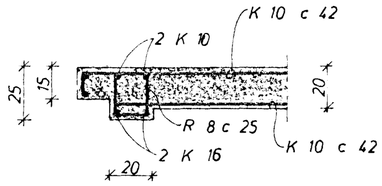

SNIÐ A 1:20

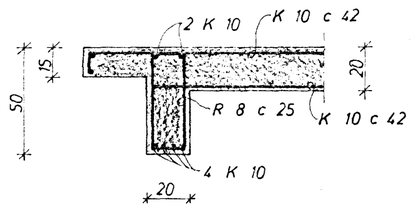

SNIÐ B 1:20

Í VEGGJUM OG LOFTPLÖTU S 160
K MERKIR KAMBSTÁL KS 40
c ——— FJARLÆGÐ MILLI JÁRNA MIÐJU Á MIÐJU
(20) PLÖTUÞYKKT Í cm
– – – – TÁKNAR JÁRN Í EFRI BRÚN PLÖTU
——— —·— – – – – NEÐRI —·— —·—
UPPMEÐ, UNDIR OG YFIR MÚROP KOMI 2 K 10, 60 cm ÚT FYRIR OP.

ÁLFASKEIÐ 70 – 104 BÍLGEYMSLUR	MÆLIKVARÐI 1:50 1:20	VERK 7305	TEIKN NR 1
JÁRNBENT STEINSTEYPA	Hannað: JGB Teiknað: JGB	Yfirfarið: Samþ: JGB	DAGS ÁGÚ. '73
JÓHANN GUNNAR BERGÞÓRSSON VERKFR MVFÍ KÖLDUKINN 9 - HAFNARFIRÐI - SÍMI 52895	BREYTT		