
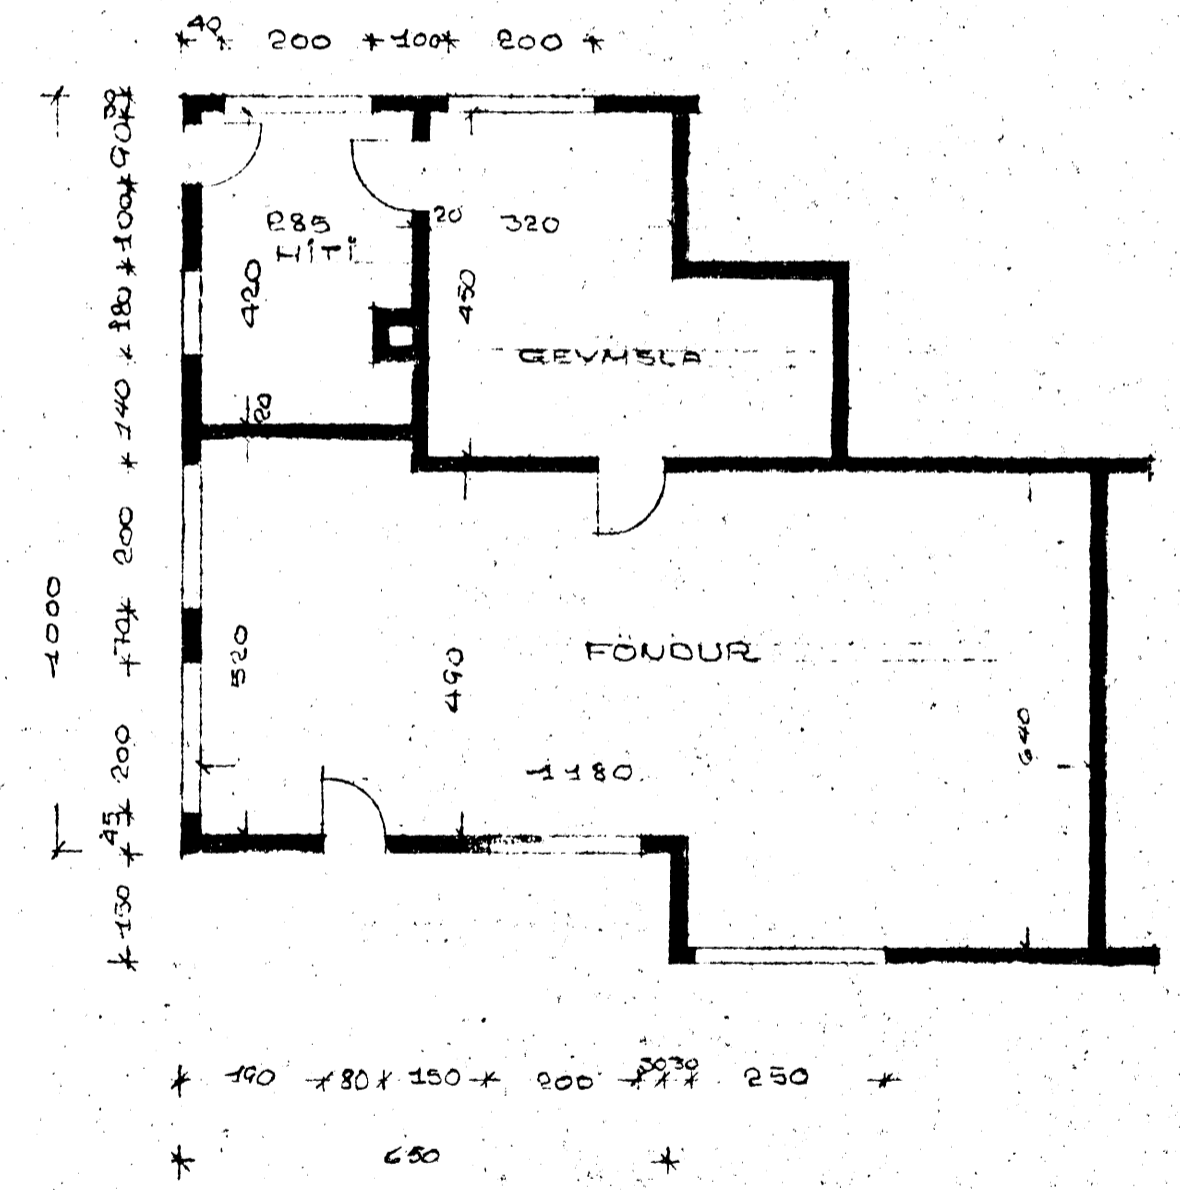


ALFASKEIÐ 71 HAFNARFIRÐI. M. 1:100.

Samþykkt á fundi bygginga-
nefndar þ. 19. 5. 1976
BYGGINGAFULLTRÚINN
I HAFNARFIRÐI

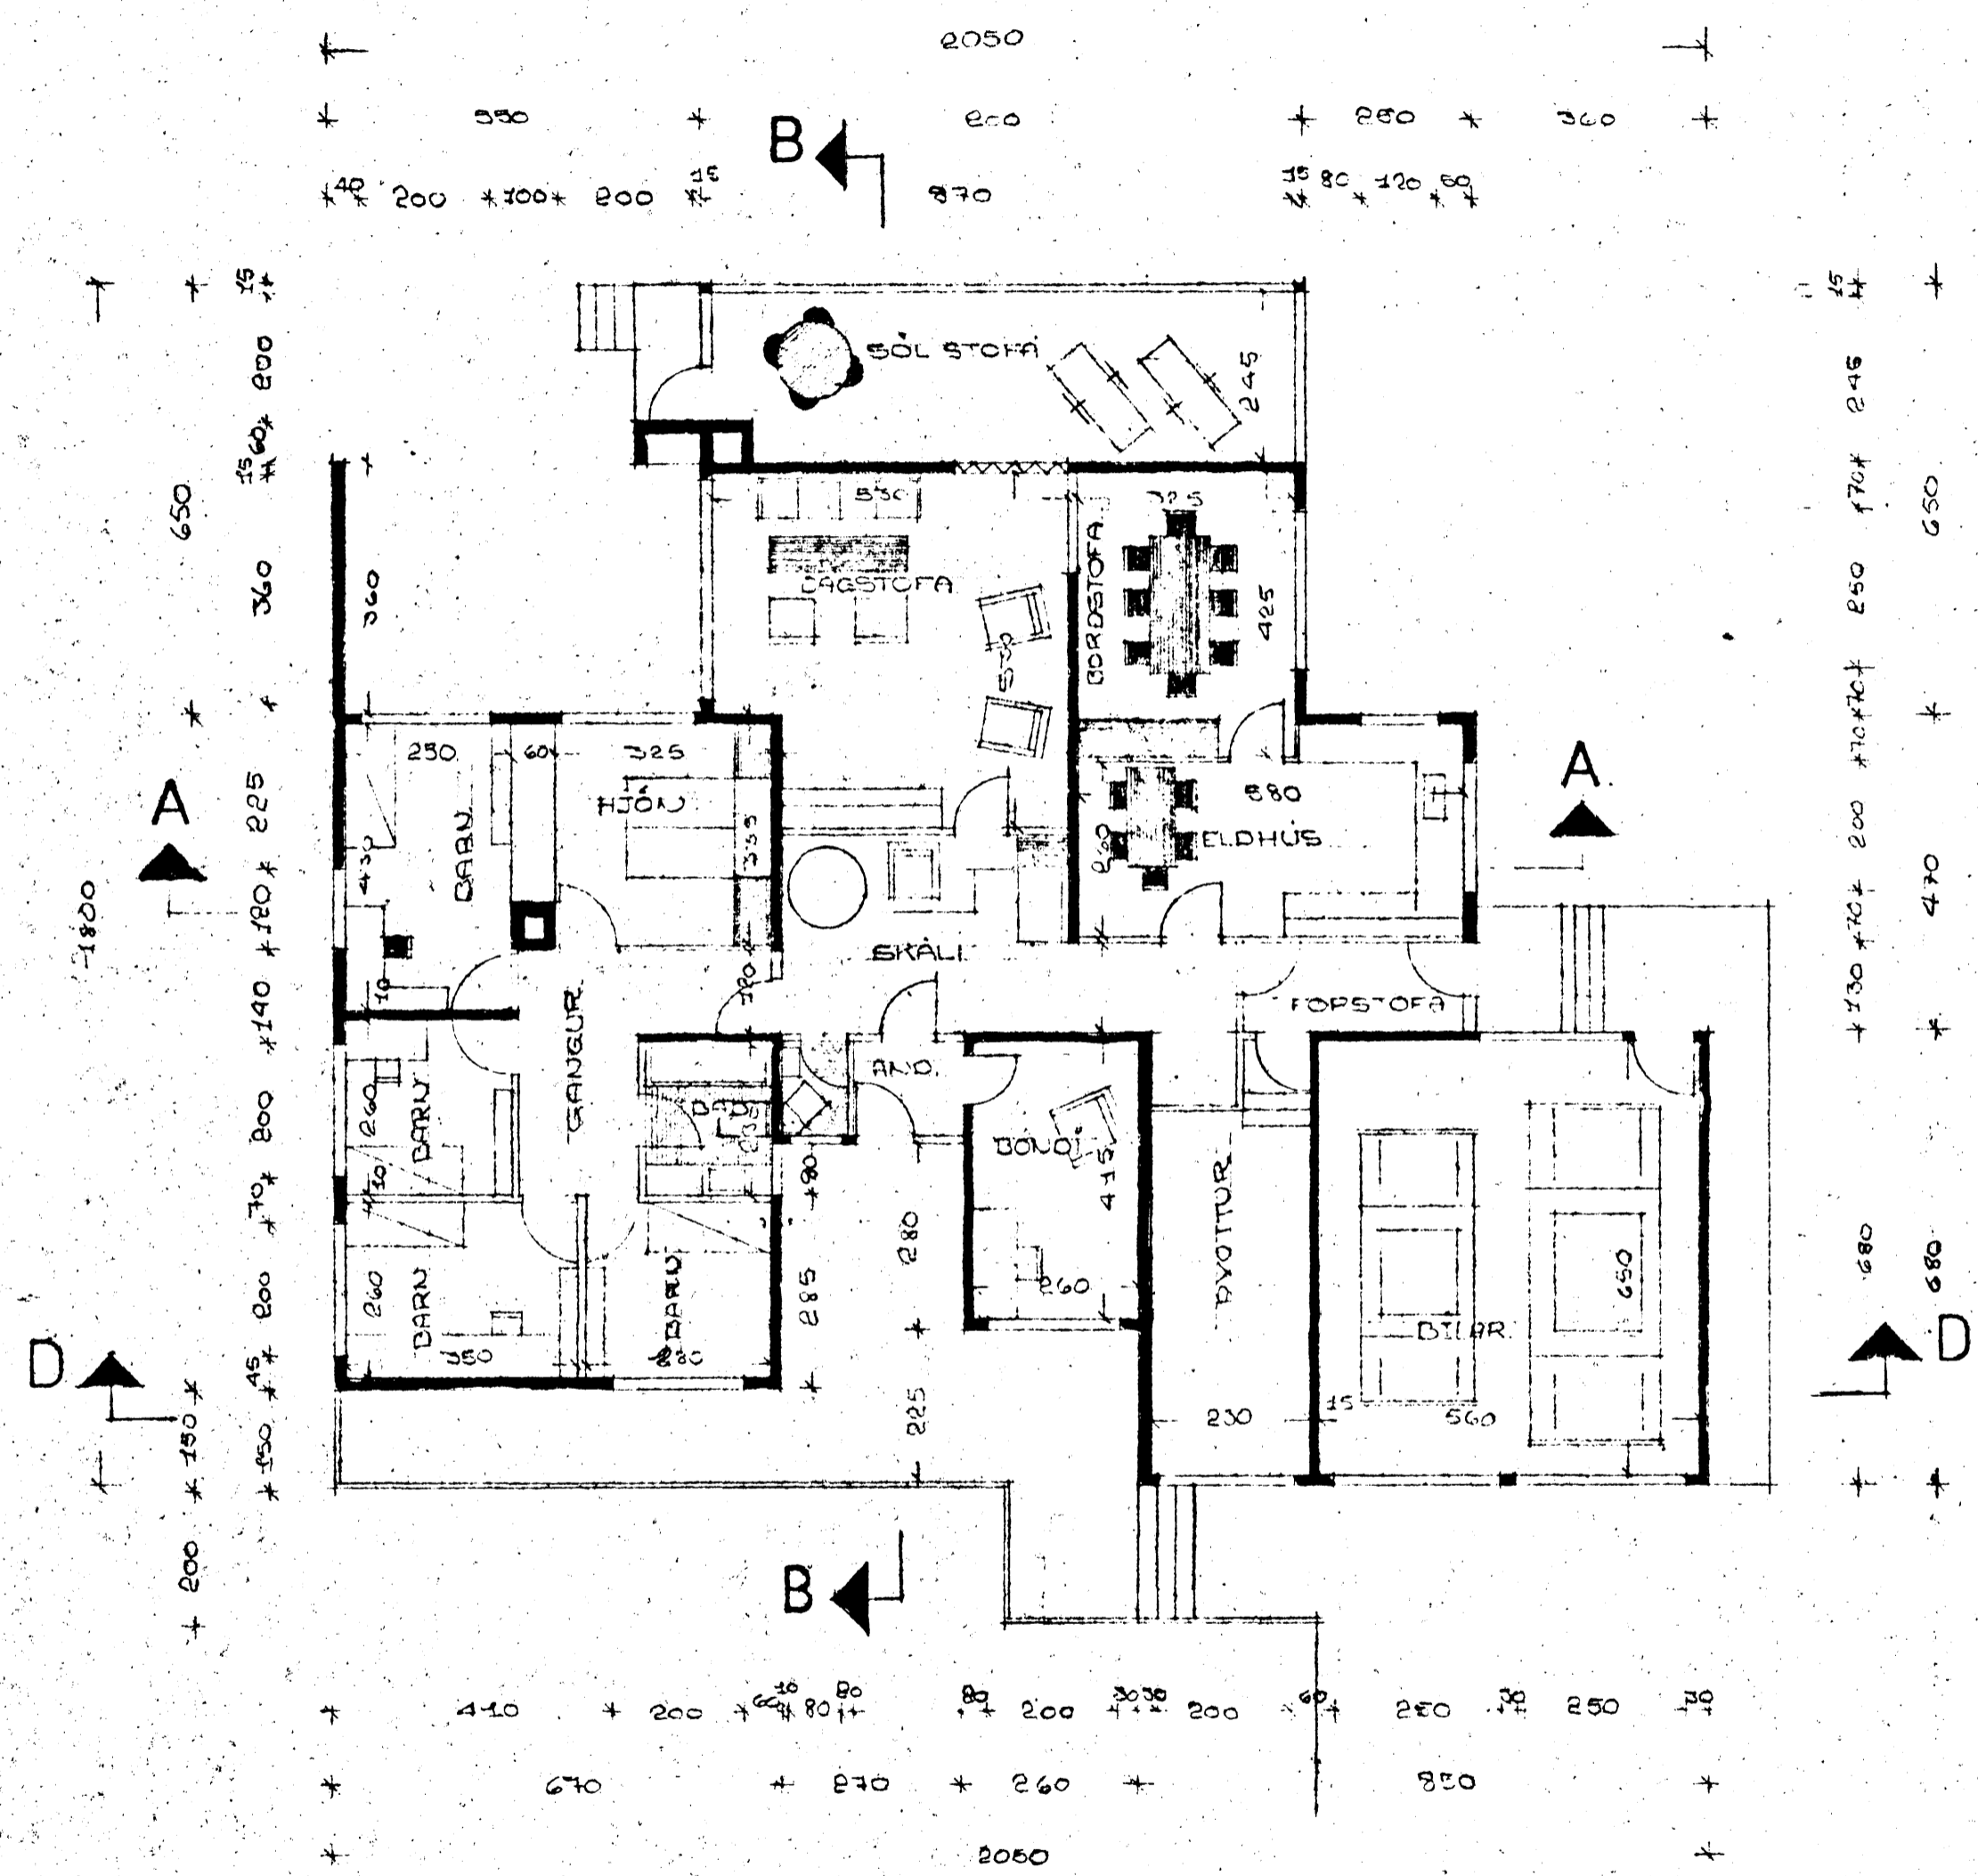

HAFNARFIRÐI MAI 1976. S.P.
NR. 1:1 (98)
Pontus Einar Magnússon