


ALFASKEIÐ NR. 73


M = T:100

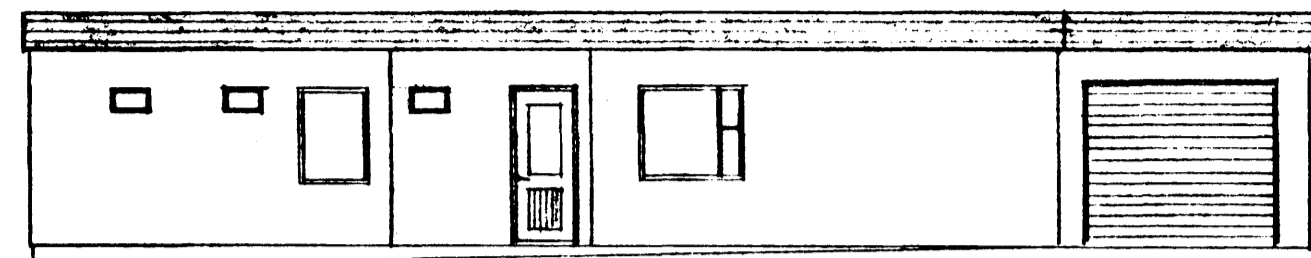


SUB-VESTUR




NORÐ-AUSTUR

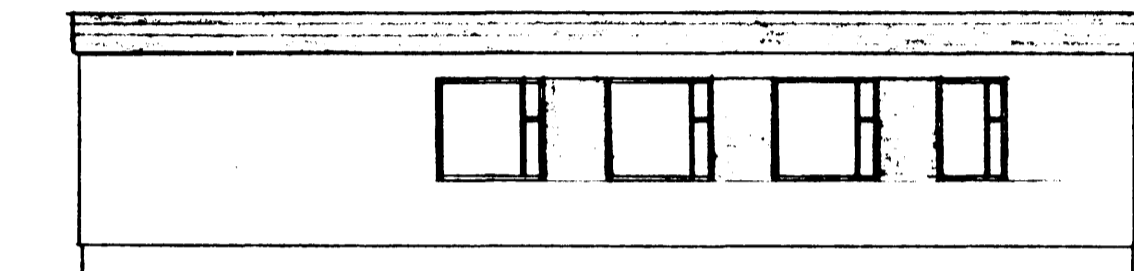


SUB-AUSTUR

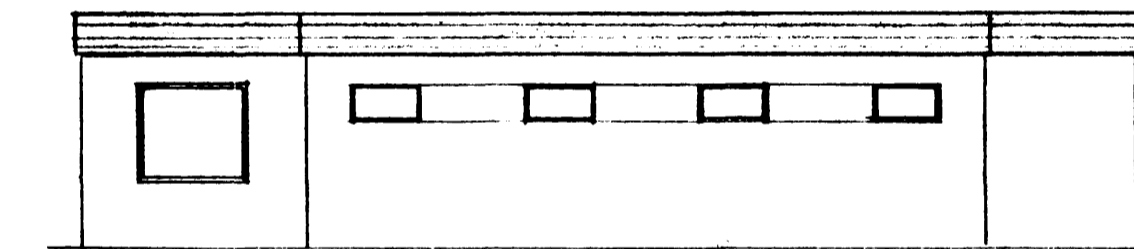


NORÐ-VESTUR

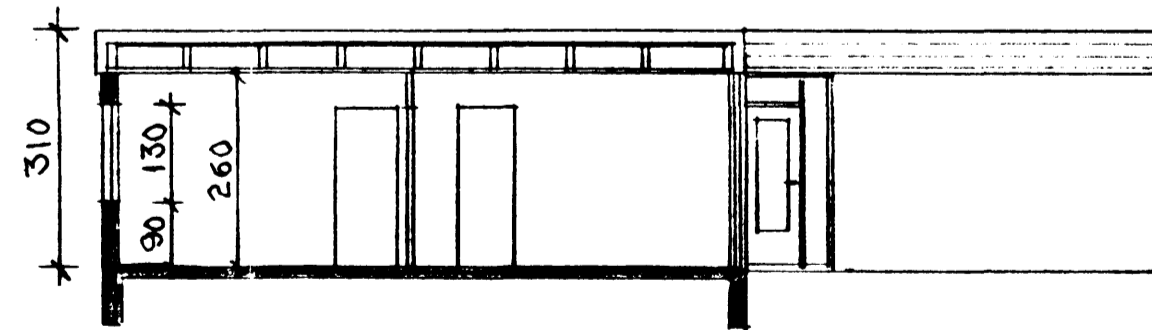

SNEIÐING

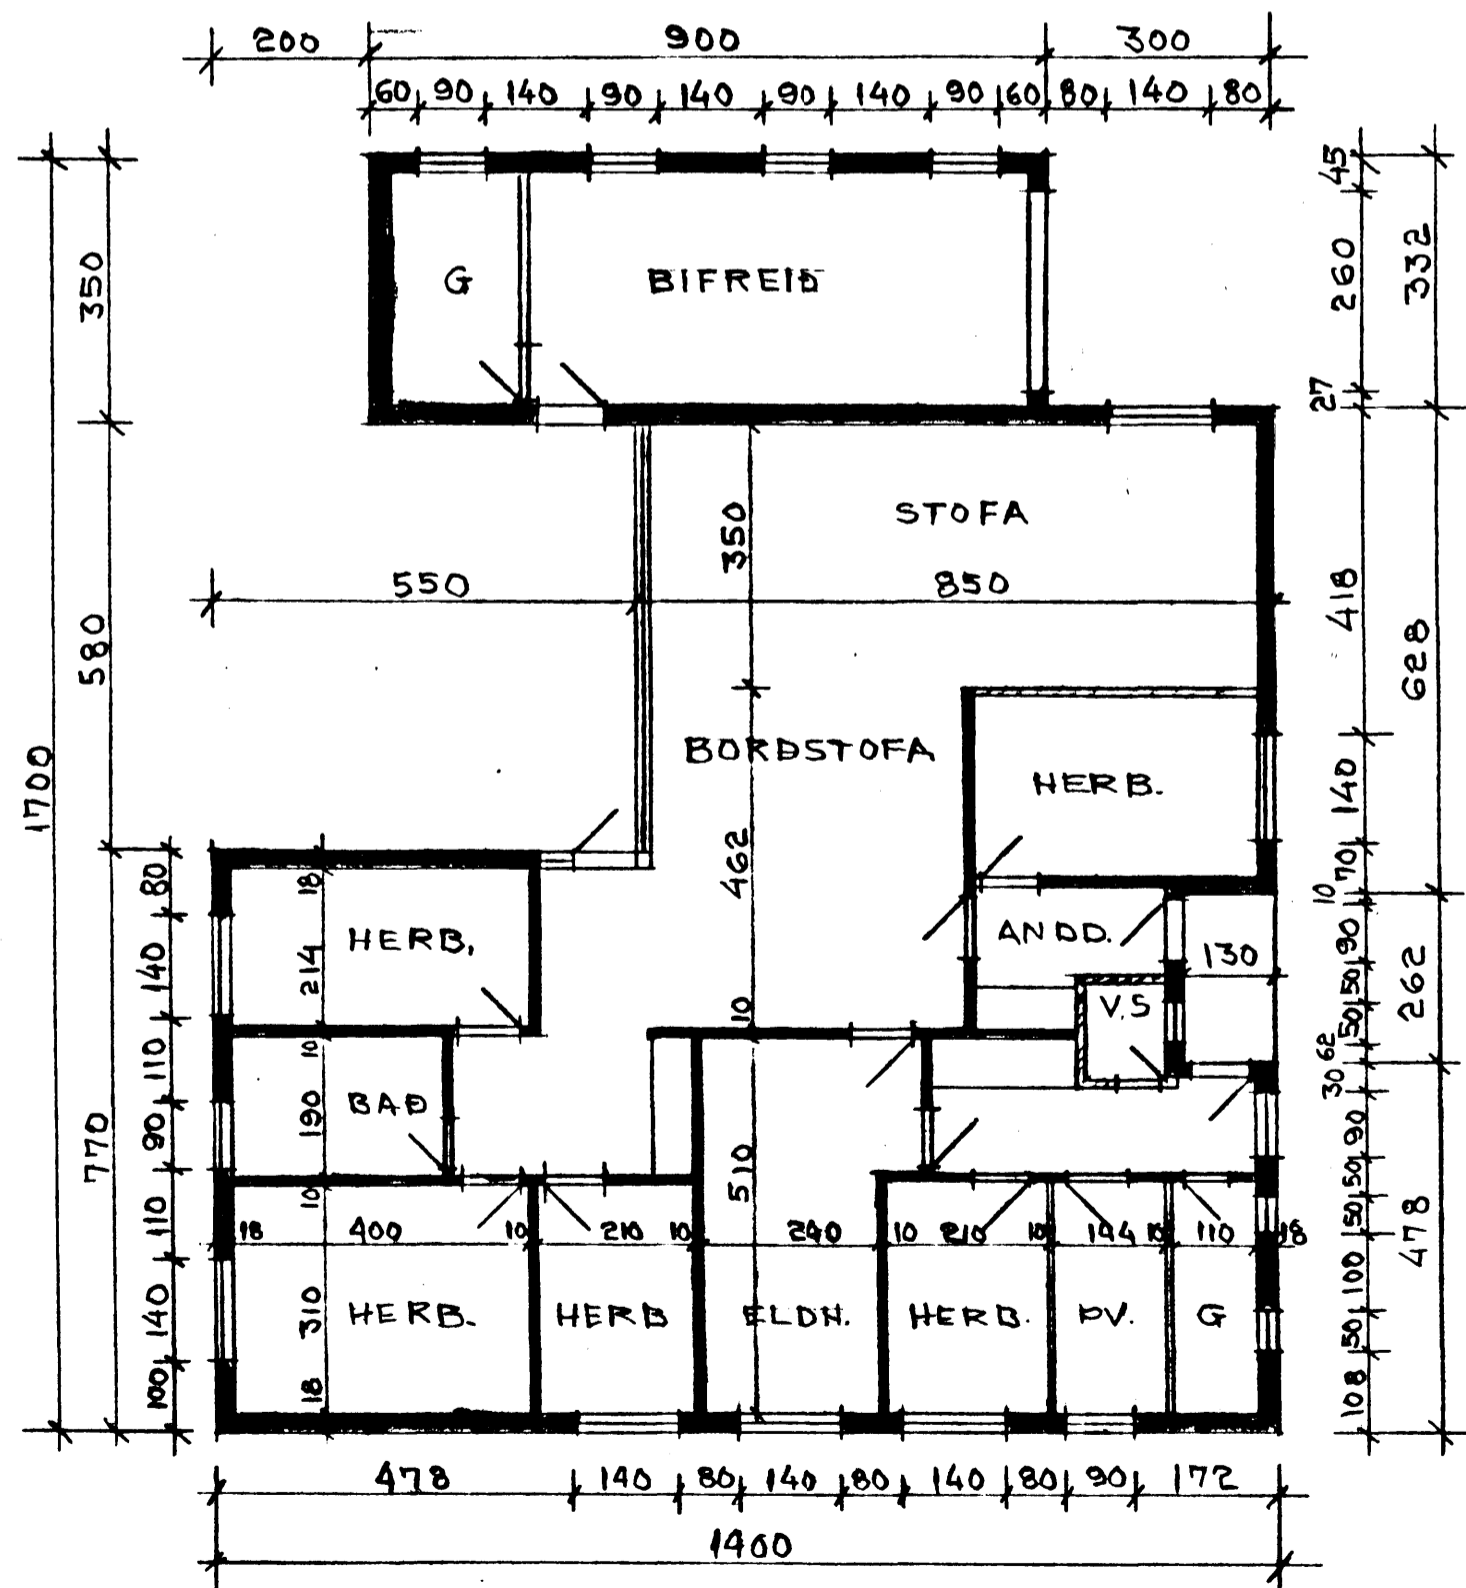

GRÜNNMYND

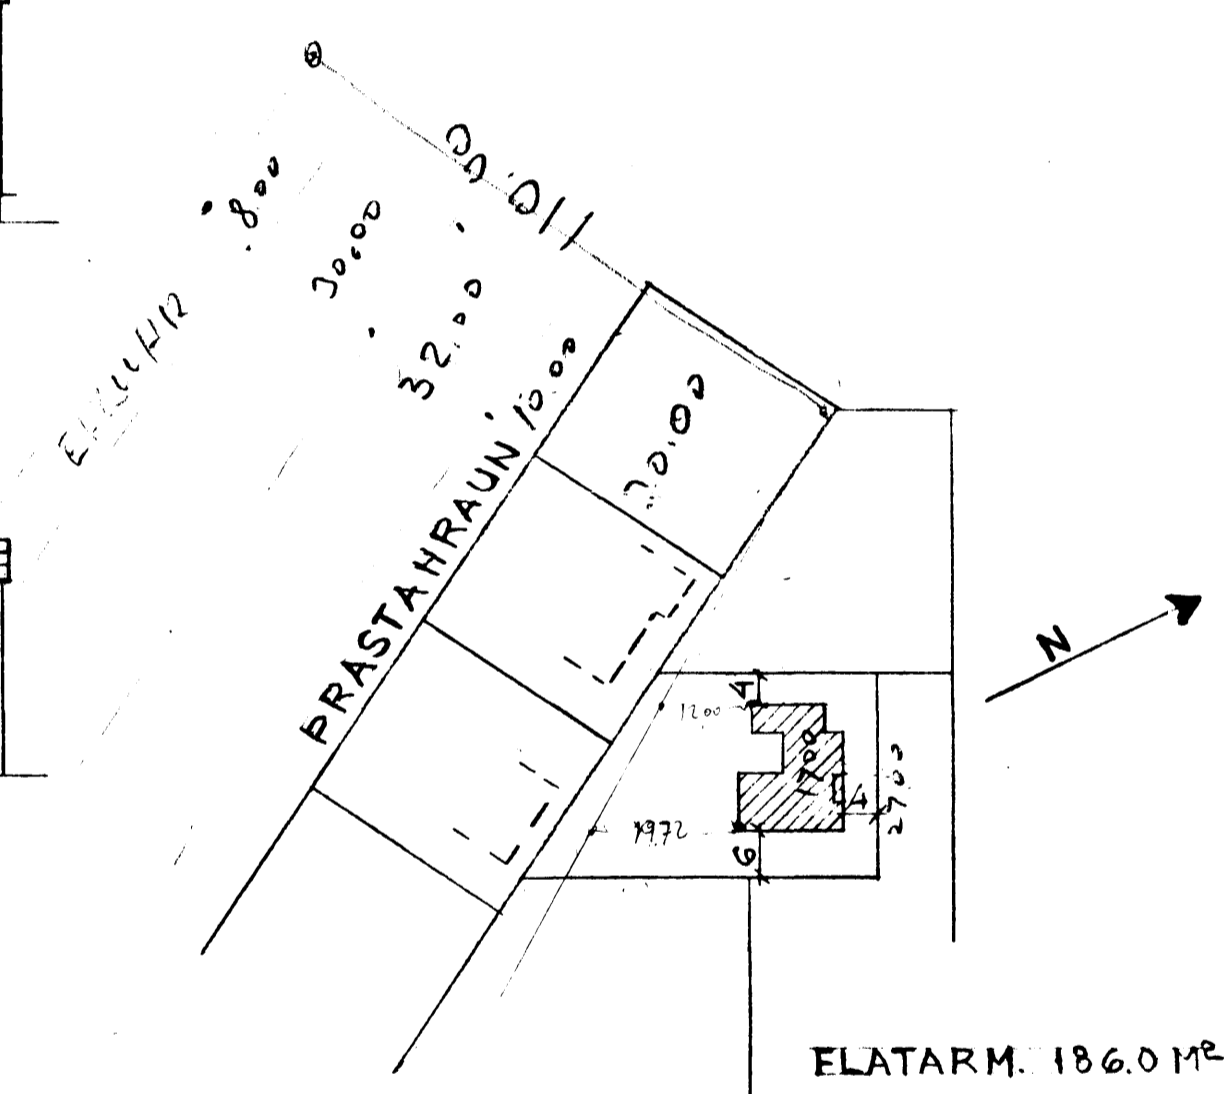

ELATARM. 186.0 M<sup>2</sup>

AFSTÖÐUMYND 1:1000

BREYTING 10-4-65 BBN

HAFNARF. ÁGÚST 1964

Þjórn B. Köskuldsson

BYGGINGAVERKFRÆÐINGUR