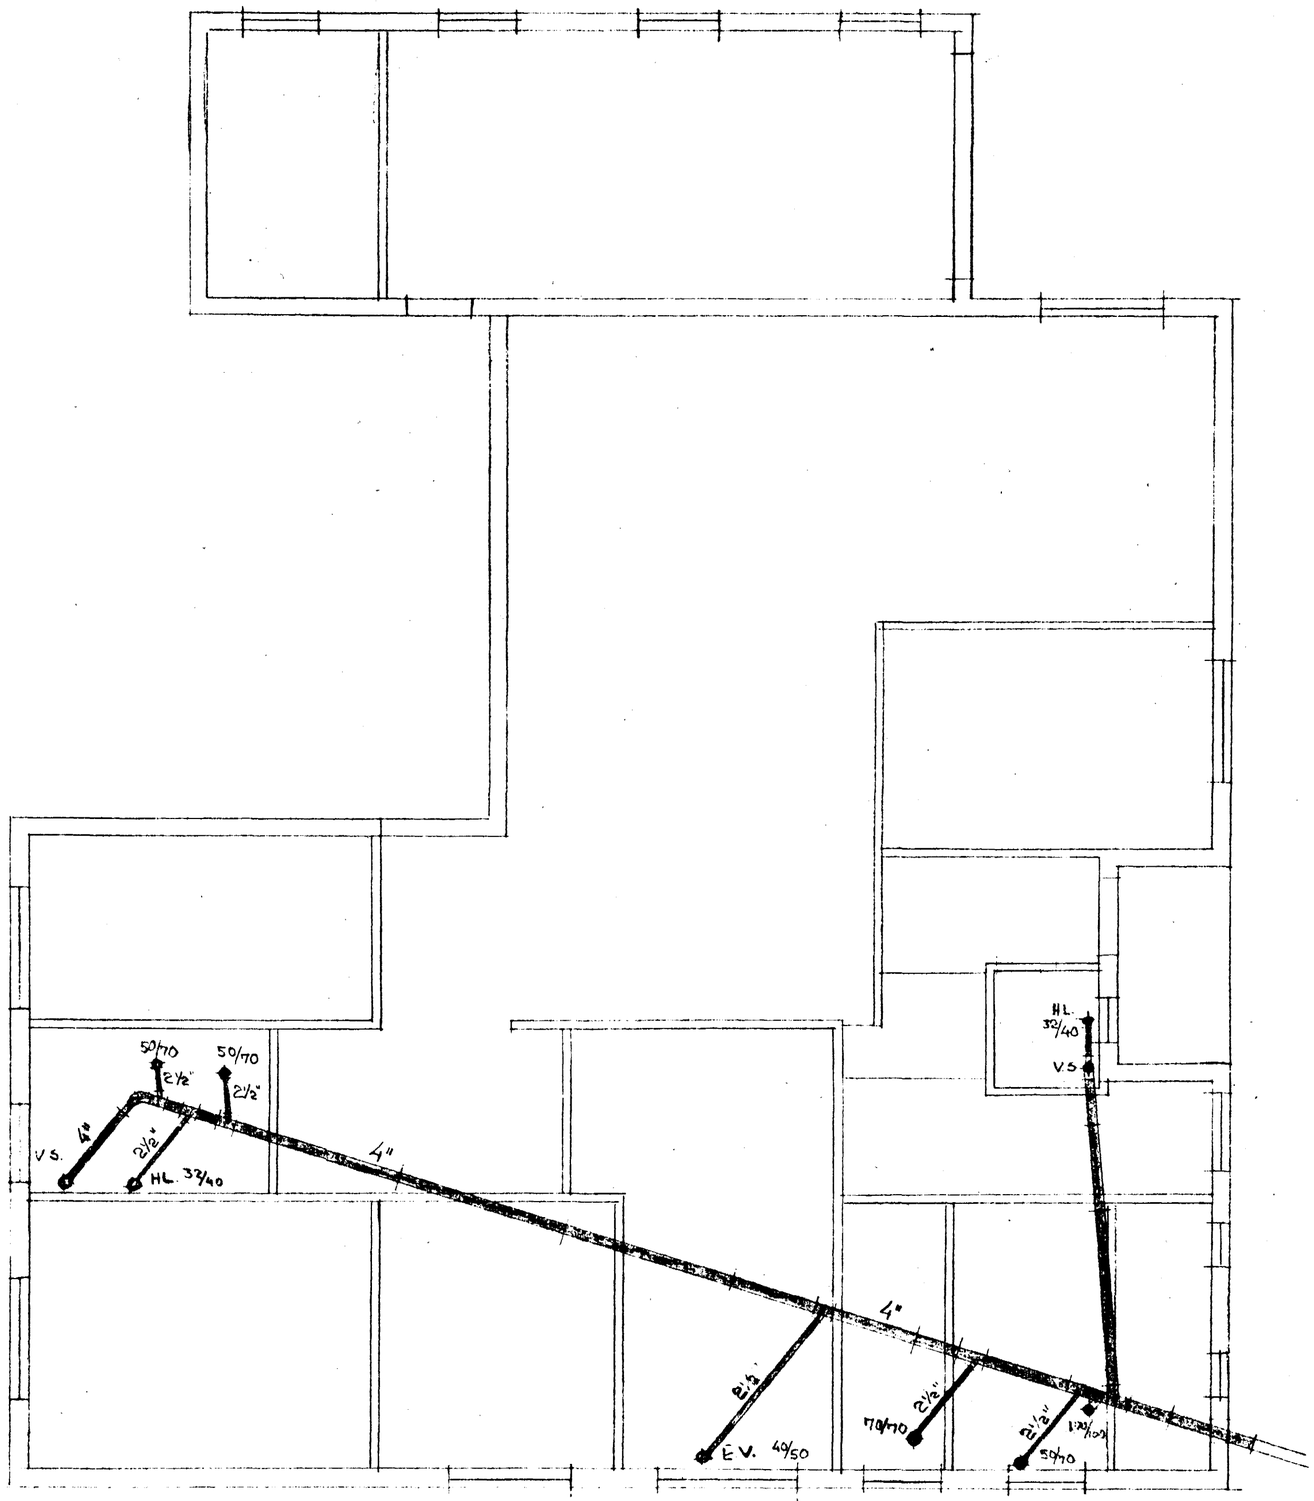


GRUNNMYND 1:50

ALLAR LAGNIR UR STEYPUJÁRNSRÖRUM
HALLI 40%. – EFNI OG FRÁGANGUR /
SAMRÆMI VIÐ HÖLRÆSAREGLUG RVÍKUR

1 / 1

ÁLFASKEID 73 HAFNARFIRÐI

FRÁRENNSLISLÖGN Í GRUNNI

HAFNARF. 7-7-65
Björn B. Guðmundsson