



GRUNNMYND 1:50

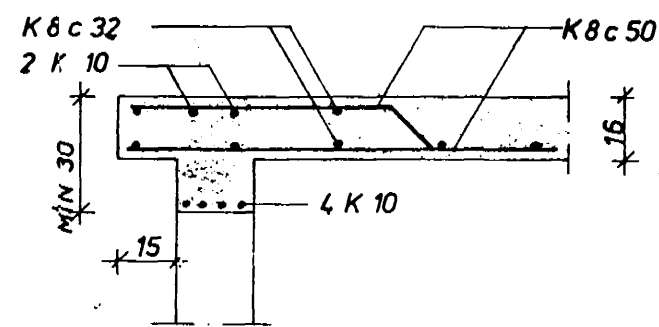

SNID A 1:20

SKÝRINGAR

VERÐI SKÚRARNIR STEYPTIR UPP EINN OG EINN
 Í EINU SKAL VERA 45 cm Í STAÐ 60 cm
 FJARLÆGD FRÁ VEGG AÐ UPPBEYJU.
 Í VEGGIUM S 160 OG LOFTPLÖTU S 200 STEYPA.
 (16) PLÖTUÞYKKT í cm
 --- TÁKNAR JÁRN Í EFRI BRÚN PLÖTU
 --- NEDRI
 UPPMÆÐ, UNDIR OG YFIR MÜRÖP KOMI 2K10,
 60cm ÚT FYRIR ÖP.
 VABANDI AFANGASKIPTI SKAL HAFI
 SAMRÁÐ VID VERKFRÆÐING

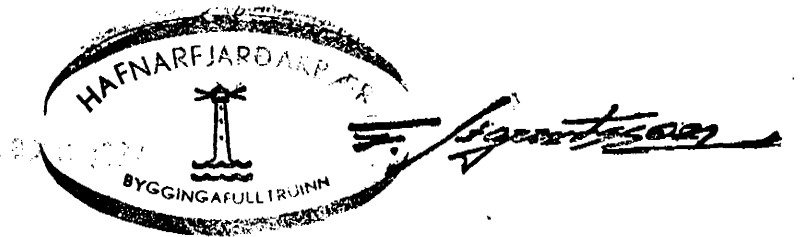

| | | | |
|-----------------------------------------------------------------------------------|----------------------------|---------------------------|------------------|
| ÁLFASKEIÐ 74 - 76 | MÆLIKVARÐI 1:20 1:50 | VERK 7639 | TEIKN NR 1.2 |
| BÍLGEYMSLUR — JÁRNBENDING | Hannað: JB Teiknað: JW | Yfirfarir: JB Samb: JB | DAGS SEPT '76 |
| JÓHANN GUNNAR BERGÞÓRSSON VERKFR MVFI STRANDGÖTU 11 — HAFNARFIRÐI — SÍMI 53315 | BREYTT | | |

Skop