


GRUNNMYND 1:50

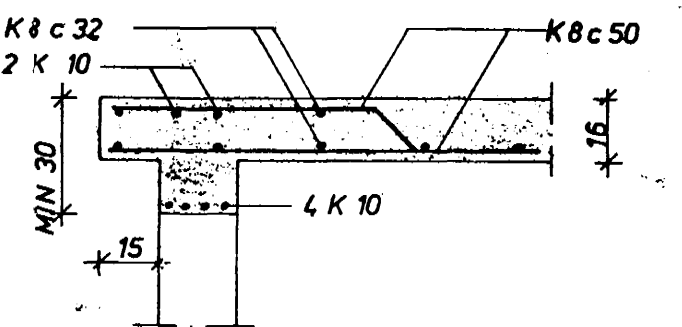

SNID A 1:20

SKÝRINGAR

VERÐI SKÚRARNIR STEYPTIR UPP EINN OG EINN  
 Í EINU SKAL VERA 45 cm Í STAÐ 60 cm  
 FJARLÆGD FRÁ VEGG AÐ UPPBEYJU.  
 Í VEGGIUM S 160 OG LOFTPLÖTU S 200 STEYPA.  
 (16) PLÖTUÞYKKT í cm  
 --- TÁKNAR JÁRN Í EFRI BRÚN PLÖTU  
 NEDRI  
 UPPMÆÐ, UNDIR OG YFIR MÚROP KOMI 2K10,  
 60cm ÚT FYRIR OP.  
 VARÐANDI AFANGASKIPTI SKAL HAFA  
 SAMRÁÐ VIÐ VERKFRÆÐING



ÁLFASKEIÐ 74 - 76	MÆLIKVARDI 1:50	VERK 7639	TEIKN NR 1.2
BÍLGEYMSLUR - JÁRNBENDING	Hannað: JB Teiknað: JB	Yfirtekið: Samb: JB	DAGS SEPT '76
JÓHANN GUNNAR BERGÞÓRSSON VERKFR MVFI STRANDGÖTU 11 - HAFNARFIRDI - SÍMI 53315	BREYTT		

Skop