




Grunnmynd af 1. hæð, 1:100.

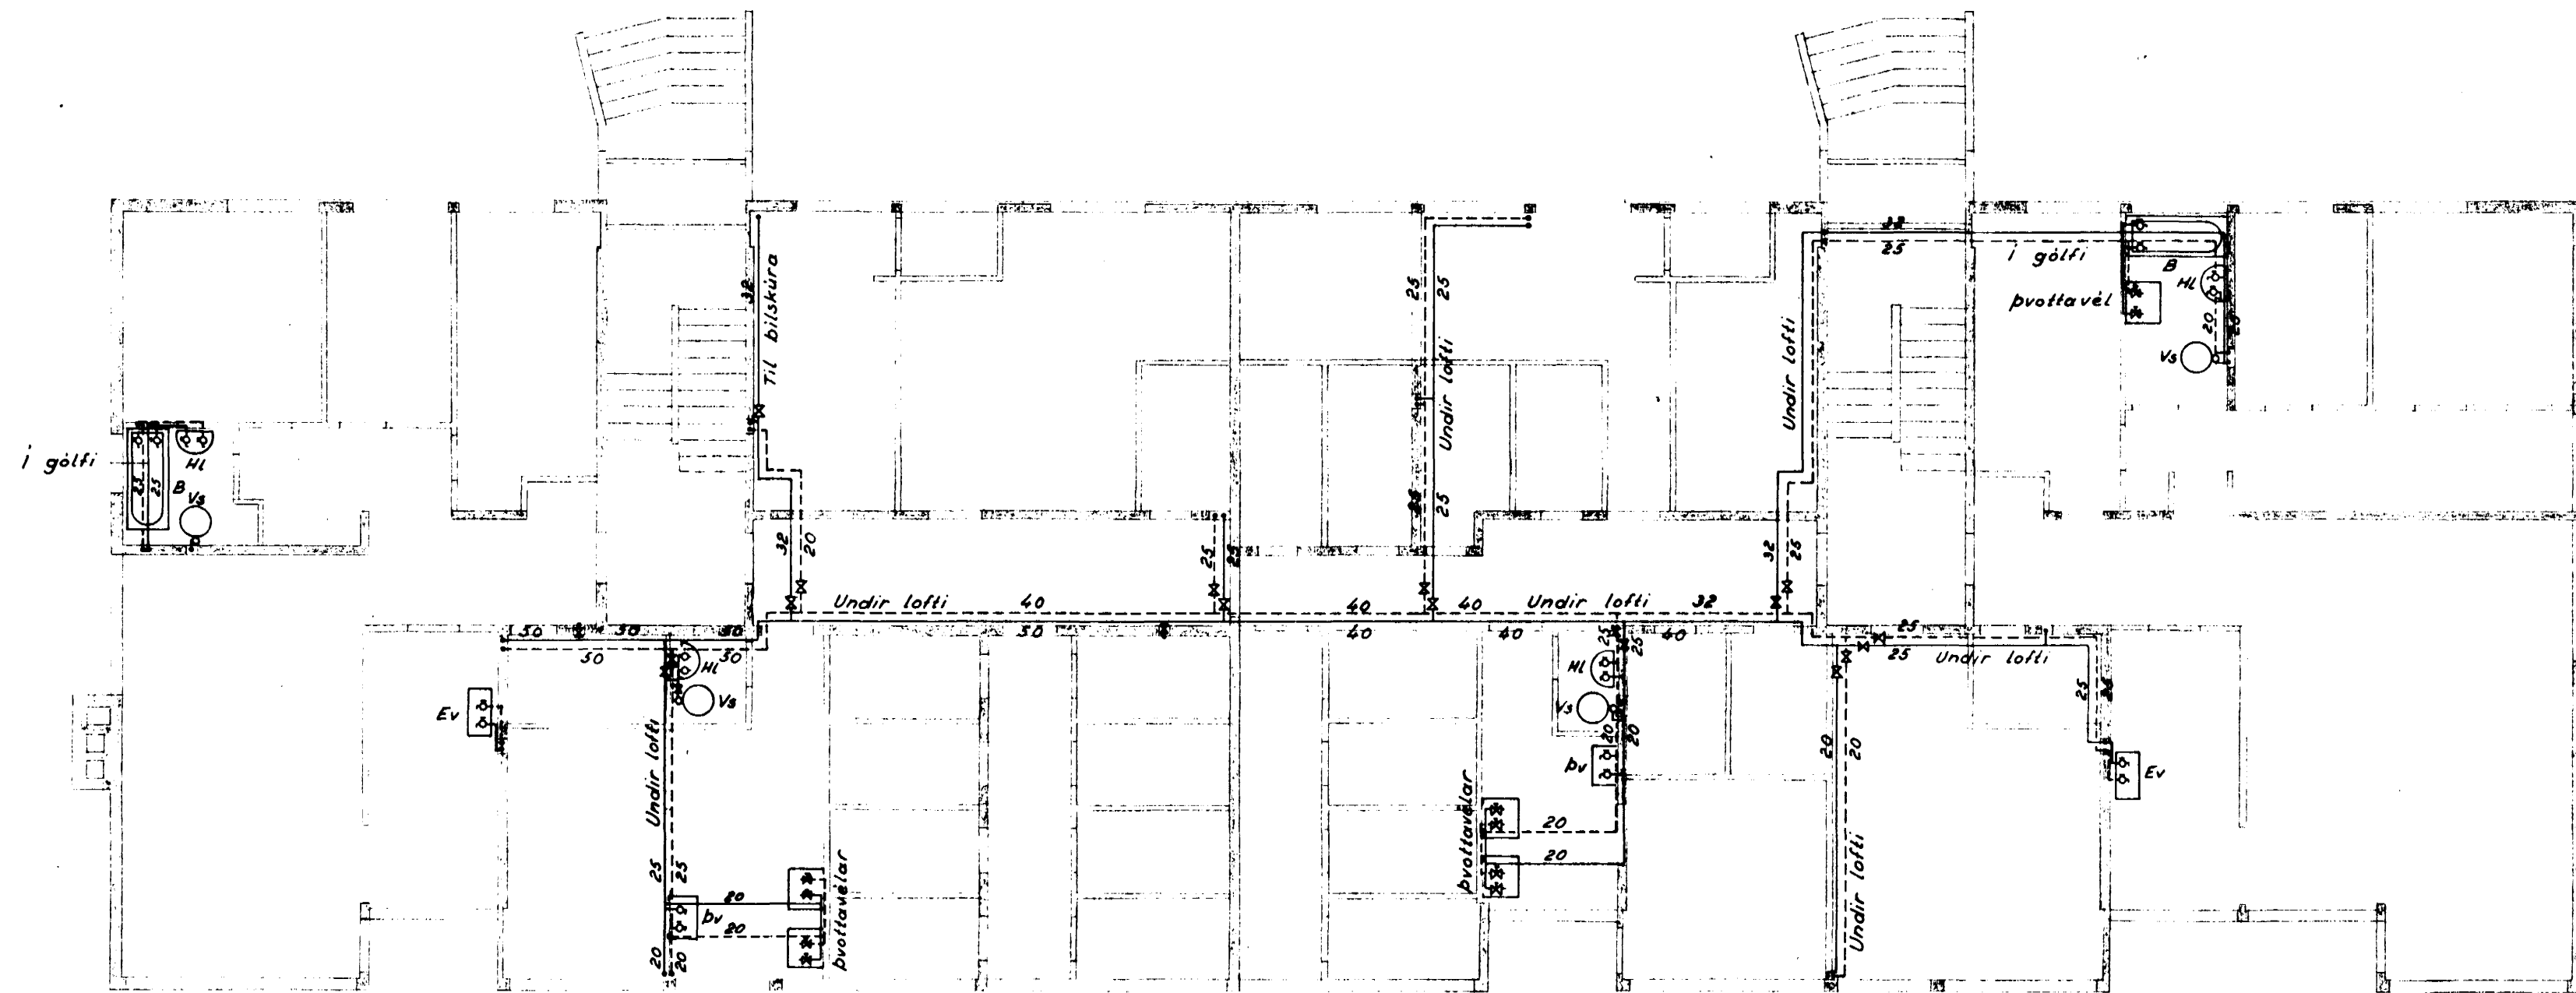

Grunnmynd af kjallara, 1:100.

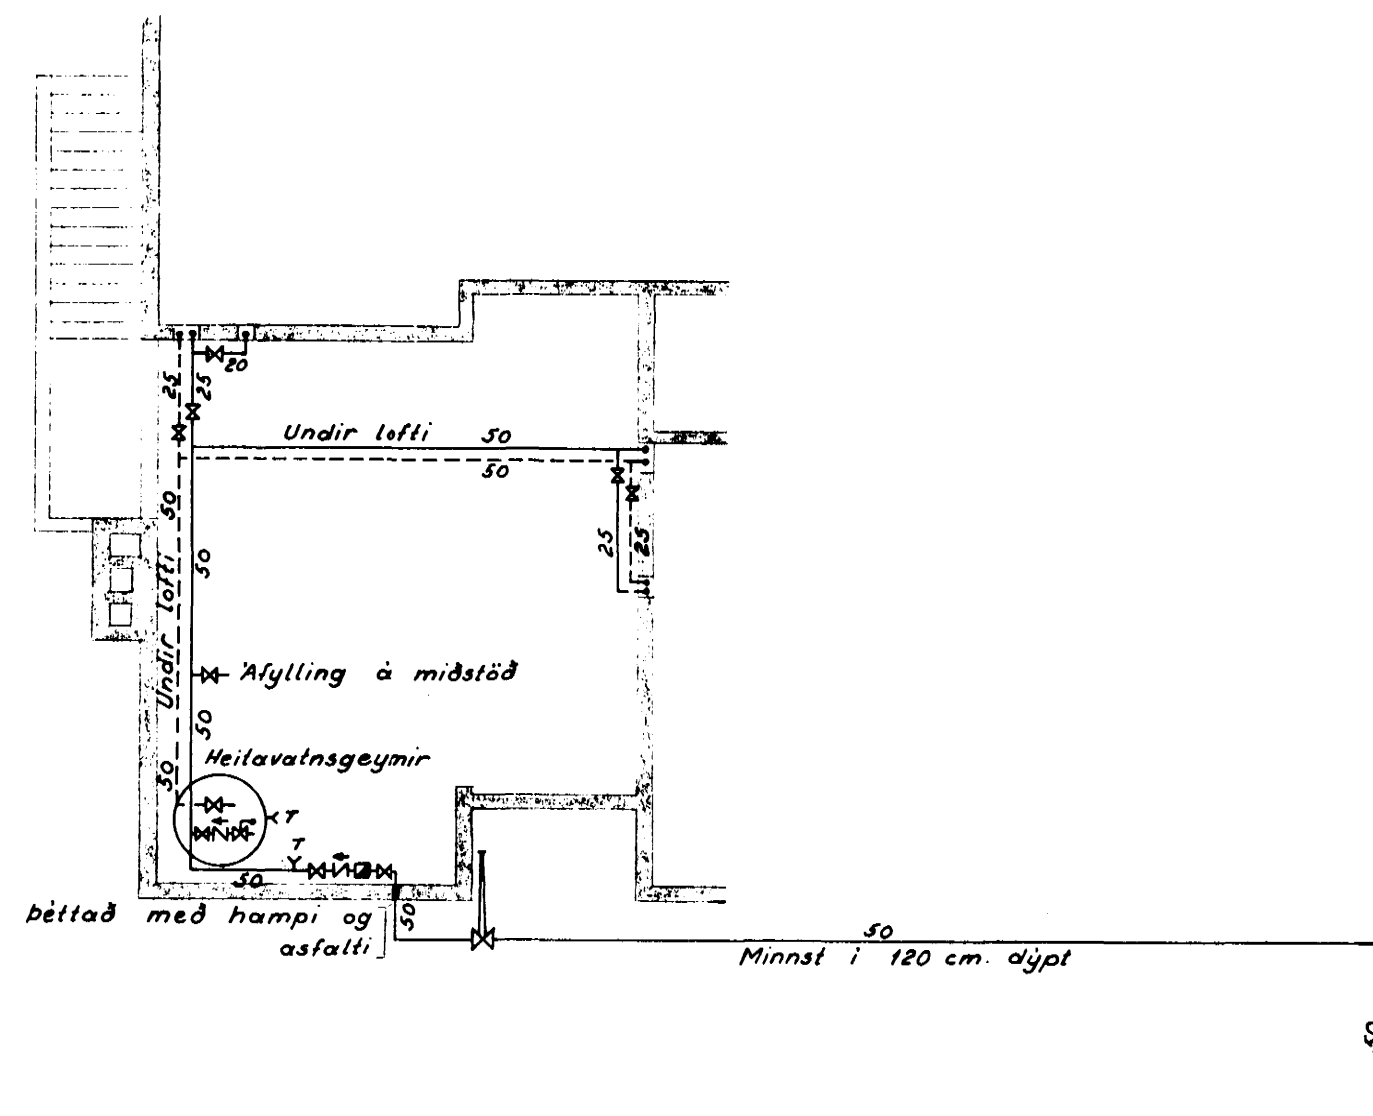

Afstöðumynd, 1:1000.

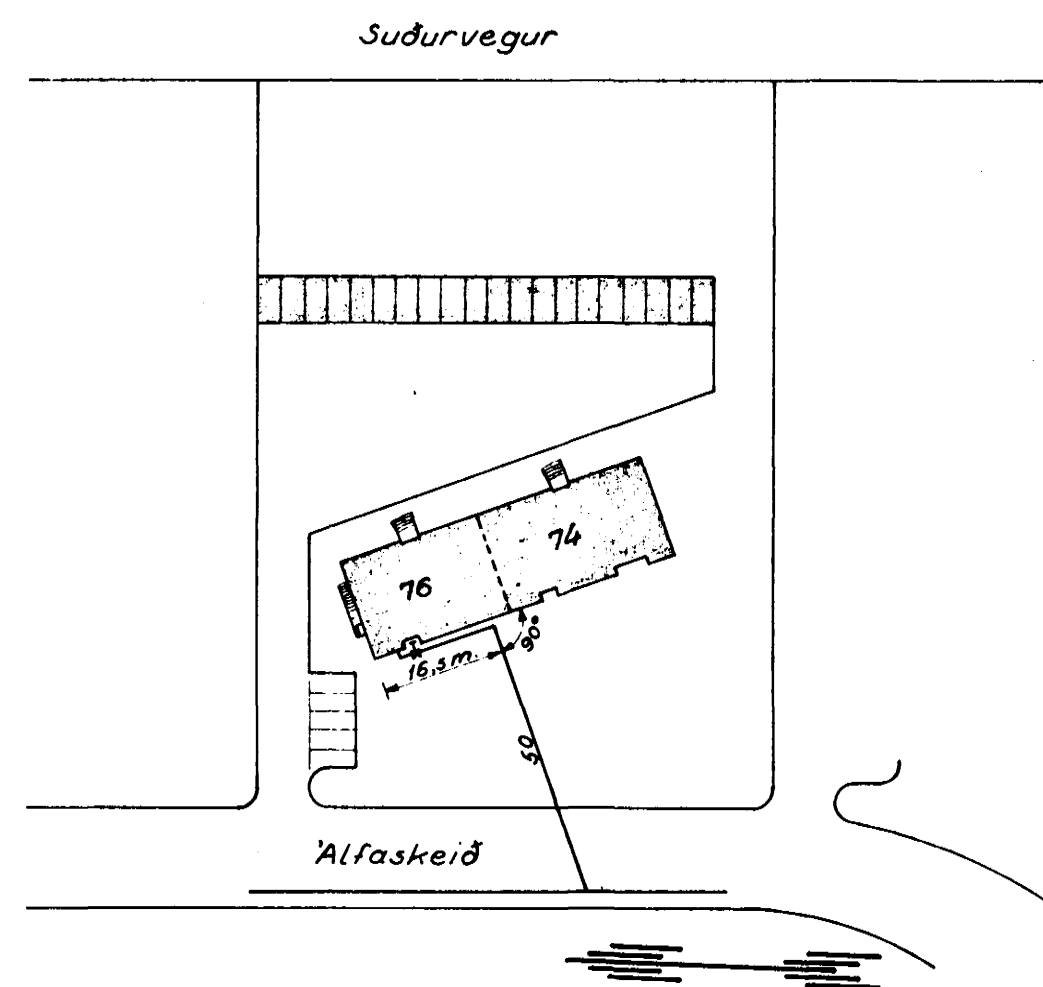

Sjá skýringar á uppdrætti nr. 3443.

Alfaskeið nr. 74 og 76, Hafnarfirði.	
Vatnslagnir. Grunnmyndir af kjallara og 1. hæð.	
Gunnar Baldvinsson, verkfræðingur.	
M.: 1:100 og 1:1000	Dags.: 11-1-'66
Uppdr.: R.B.	Nr.: 3441