


Rúmmynd, 1:100.

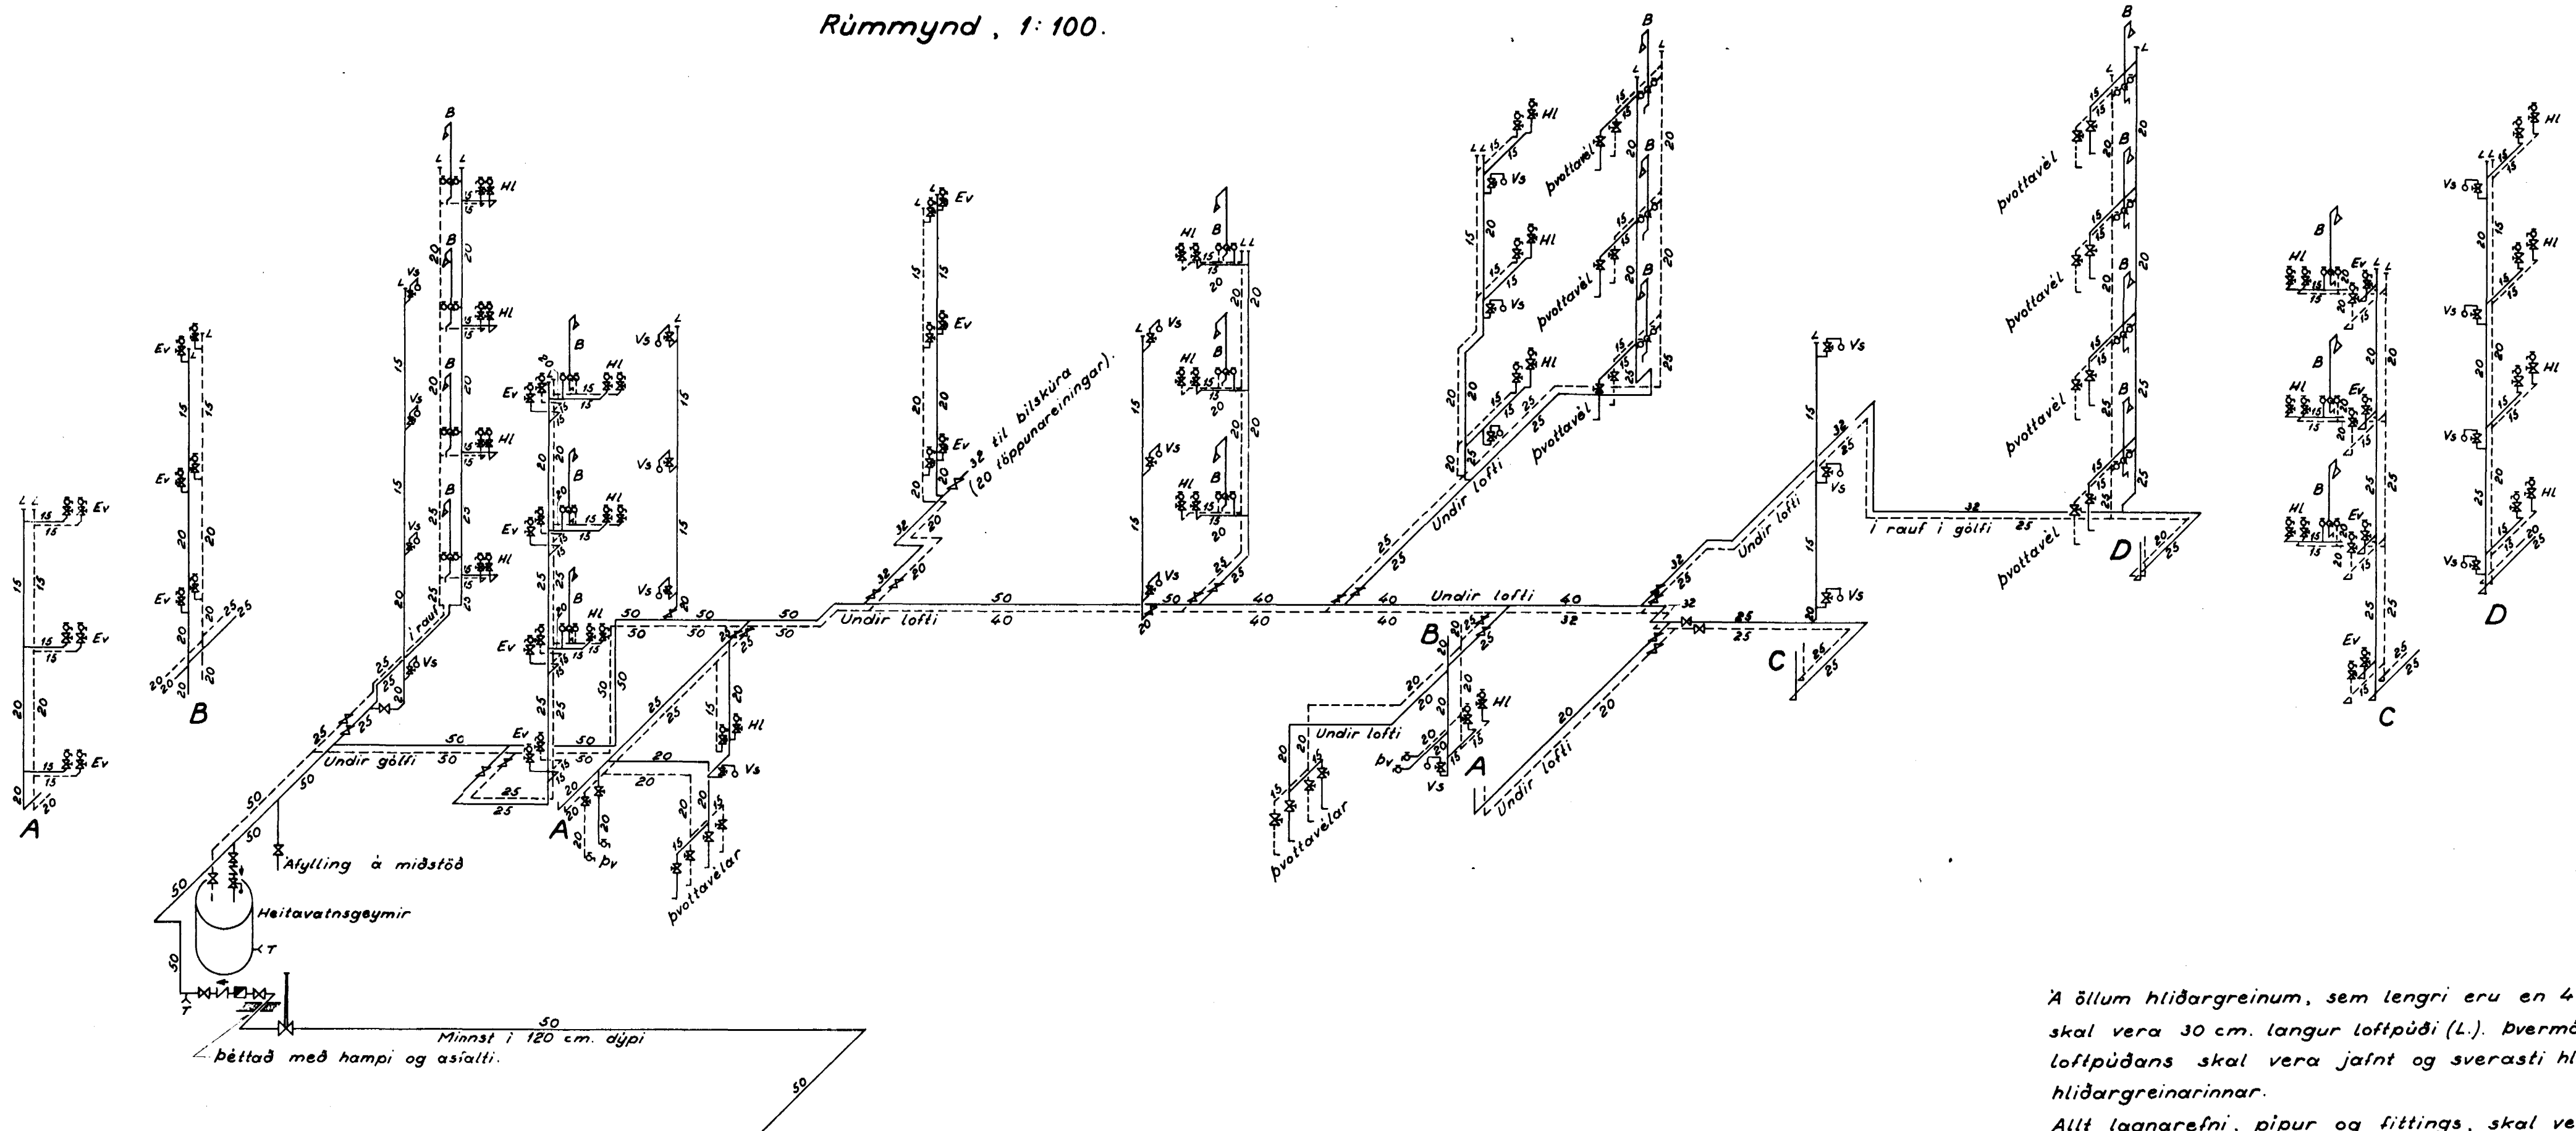

Skýringar:

- Kalt vatn.
- - - Heitt vatn.
- ⊗ Renniloki.
- ⊗ Renniloki með spindli upp úr jörð.
- ⊗ Einstreymisloki.
- ⊗ Vatnsmælir.
- ⊗ Tæmingarventill.
- ⊗ Öryggisloki.
- ⊗ Sætilloki.
- ⊗ Flotkrani.
- ⊗ Krani.

Tafla yfir töppunarstaði.

Skst.	Tæki	Nafn	Fjöldi	Kaldir kranar		Heitir kranar	
				Vidd mm	Töpp.-	Vidd mm	Töpp.-
HL.	Handlaugar		22	22	22	22	22
B.	Baðker		20	20	20	20	20
St.	Steypiböð						
Ev.	Eldhúsvaskar		20	20	20	20	20
Vb.	Vottahúskranar		4	2	4	2	4
Úk.	Útikranar						
A	Afyllingarhanar		1	1	1		
	Aðrir kranar		20	20	20		
	Alls:				87		66
Vs.	Salerniskassar		22	22	11		
Vb.	Salernisbyssur						
	Samtals:				98		66
	Önnur tæki:						
	Þvottavélar		11	11	11	11	11
	Samtals töppunareiningar:				109	+	77
	Vidd borhana er 50 mm (2").						
	Vidd heimæðar er 50 mm (2").						

Á öllum hlidargreinum, sem lengri eru en 4 m., skal vera 30 cm. langur loftþúði (L.). Þvermál loftþúðans skal vera jafnt og sverasti hluti hlidargreinarinnar.

Allt lagnarefni, pipur og fittings, skal vera galvaniserað.

Pipur utanhúss skulu bikaðar og vafðar með hessianstriga eða öðru jafngöðu efni. Pipur í raufum innanhúss skulu málaðar með asfaltmálningu, einangraðar með 2 cm. plasthólkum og vafðar með sisalpappa.

Pipur í gólraufum skal auk þessa steypa í asfalt. Sýnilegar pipur skal einangra sem fyrr segir, vefja með sisalpappa og striga og tvímála.

Álfaskeið nr. 74 og 76,
Hafnarfirði.

Vatnslagnir.
Rúmmynd.

Gunnar Baldvinsson, verkfræðingur.

M.: 1:100

Dags.: 9-1-'66

Uppdr.: G.B.

Nr.: 3443