



Grunnmynd af 1. hæð, 1:100.

Bæjarverkfræðingurinn
1/6'65 Hafnarfirði
P.S.

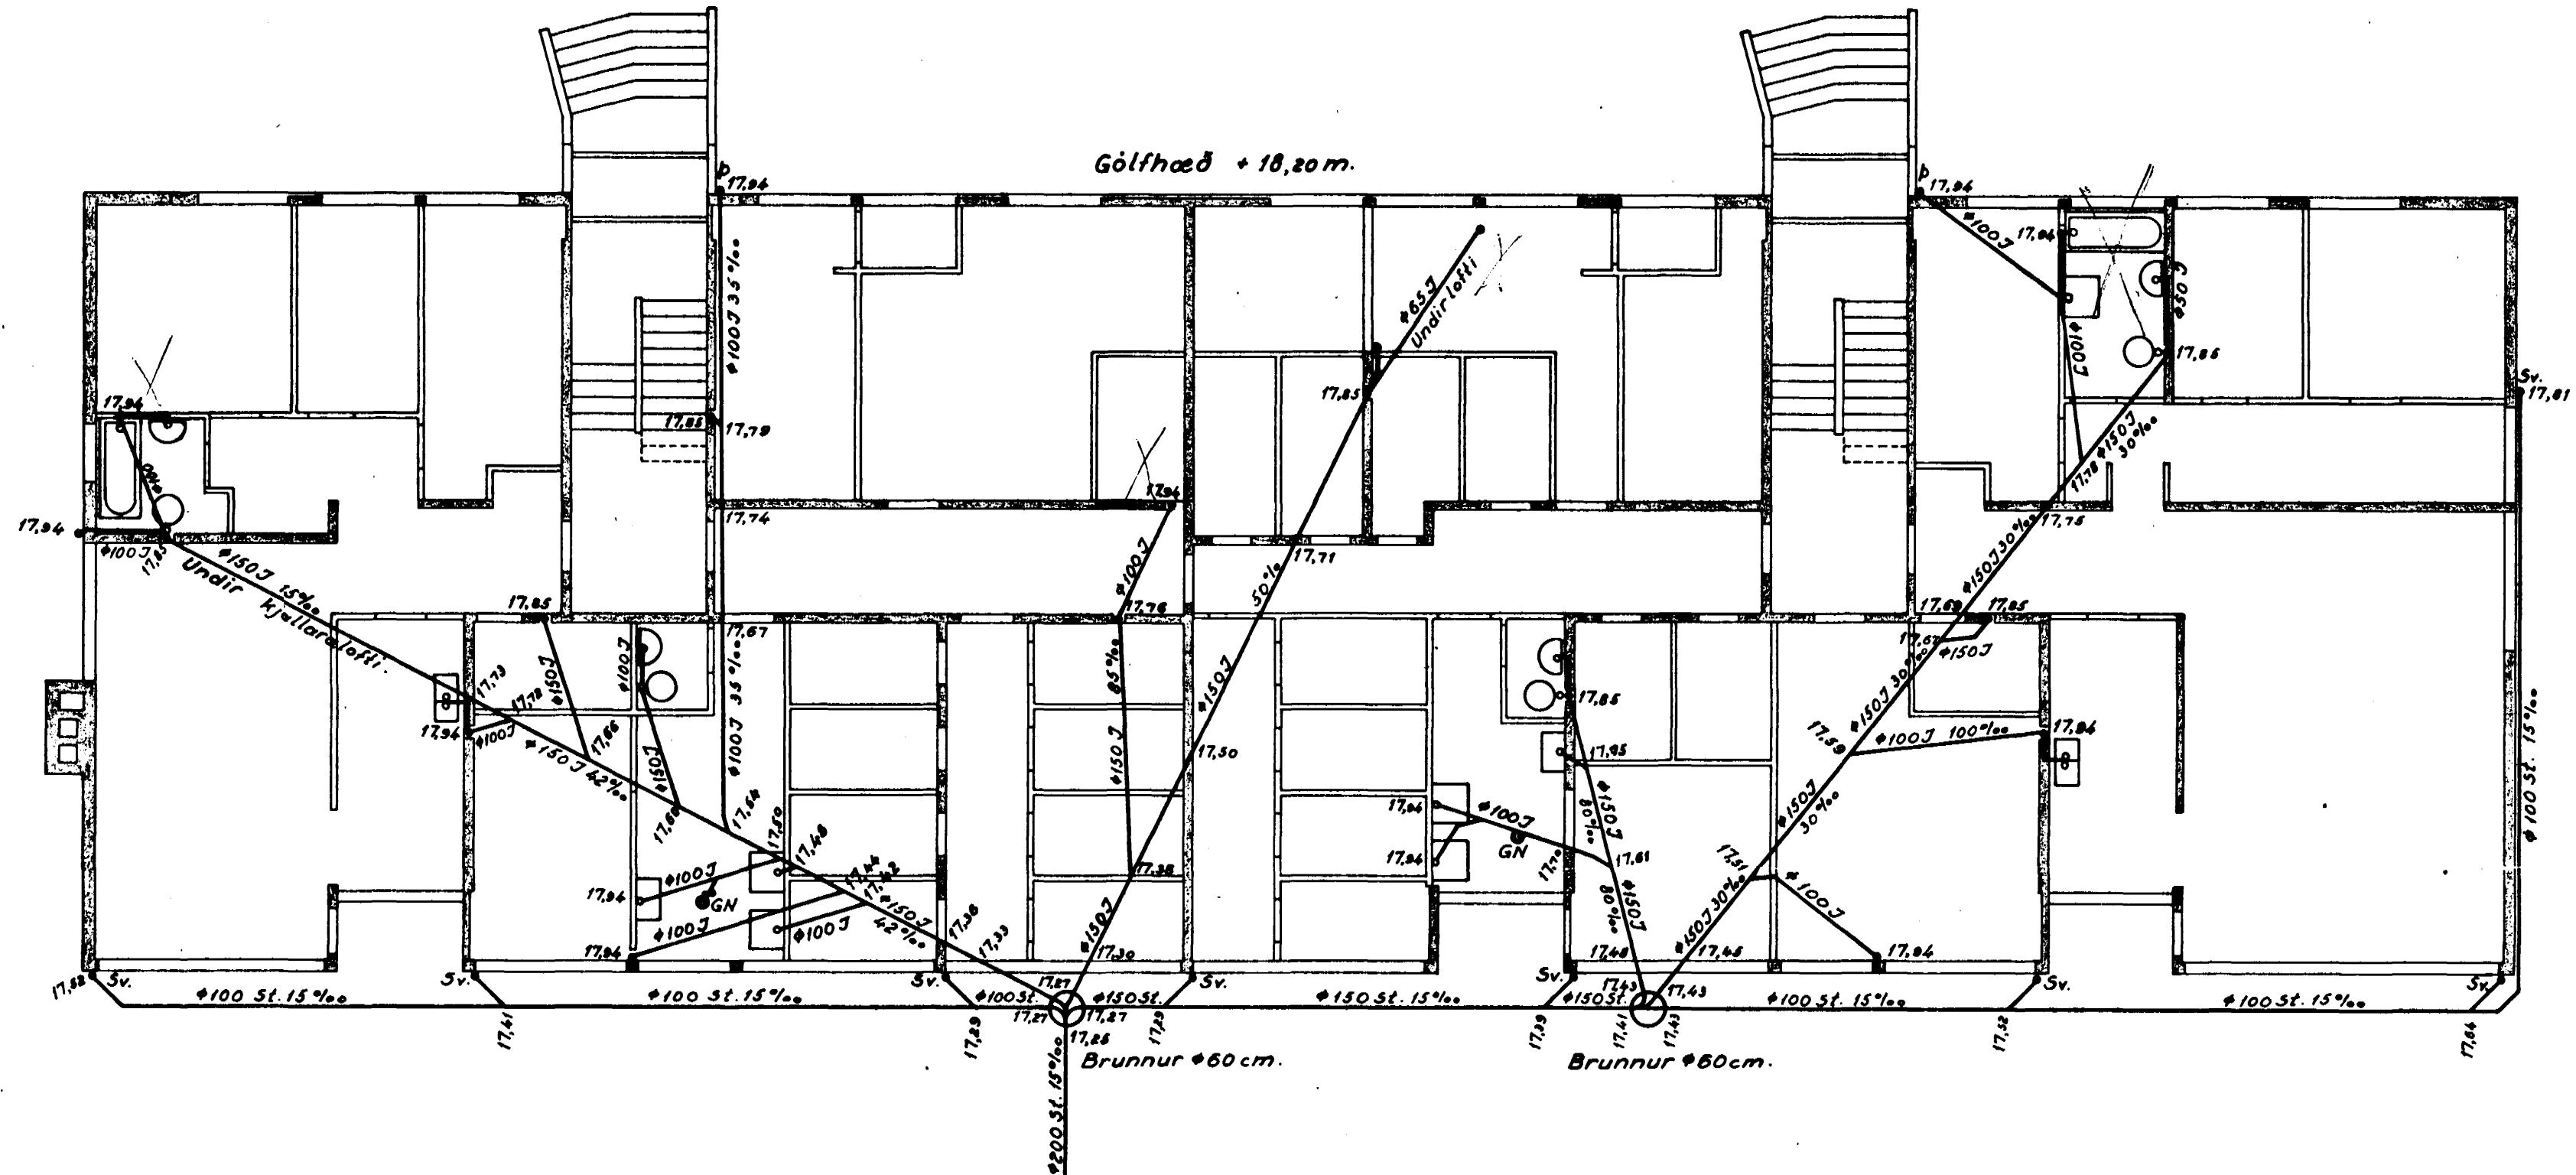

Afstöðumynd, 1:1000.

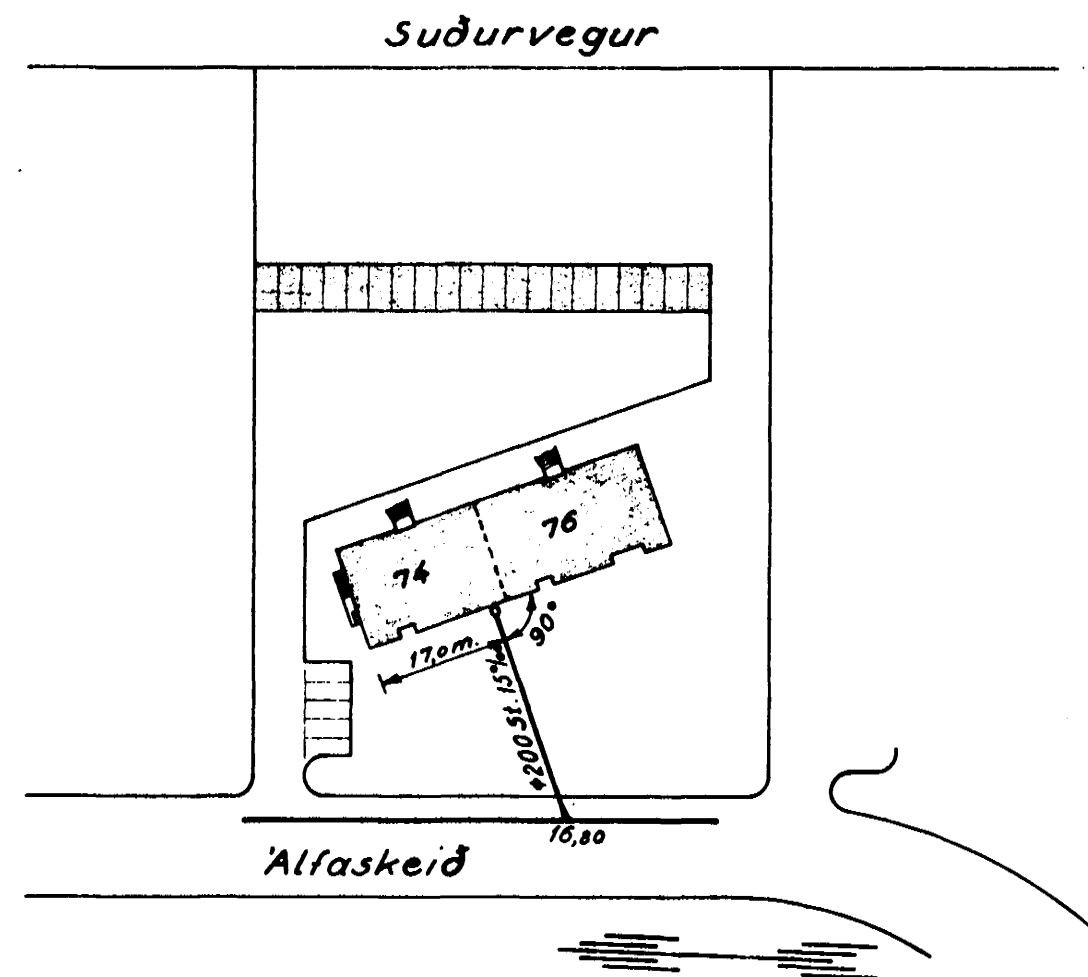

Breytt, 30-5-65, Q.B.

Alfaskeið nr. 74 og 76,
Hafnarfirði.
Frærennislagnir.
Grunnmynd af 1. hæð.

Gunnar Baldvinsson, verkfræðingur.

M: 1:100 og 1:1000. Dags.: 8-5-'65

Uppdr.: Q.B. Nr.: 34 61