



GRUNNMYND 1:50

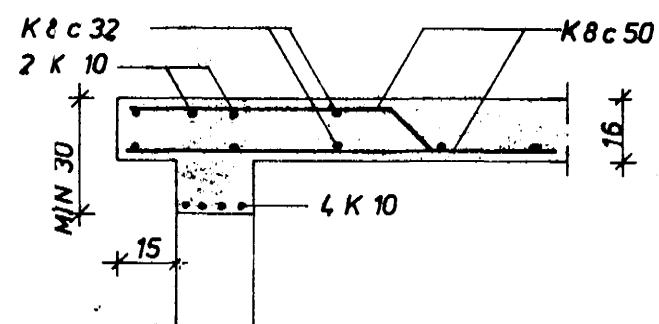

SNID A 1:20

SKÝRINGAR

VERÐI SKÚRARNIR STEYPTIR UPP EINN OG EINN
 Í EINU SKAL VERA 45 cm Í STAÐ 60 cm
 FJARLÆGD FRÁ VEGG AÐ UPPBEYJU.
 Í VEGGIUM S 160 OG LOFTPLÖTU S 200 STEYPA.
 (16) PLÖTUÞYKKT 1 cm
 --- TÁKNAR JÄRN Í EFRI BRÚN PLÖTU
 NEDRI
 UPPMÆÐ, UNDIR OG YFIR MÚROP KOMI 2K10,
 60cm ÚT FYRIR OP.
 VARÐANDI AFANGASKIPTI SKAL HAFA
 SAMRÁÐ VID VERKFRÆÐING

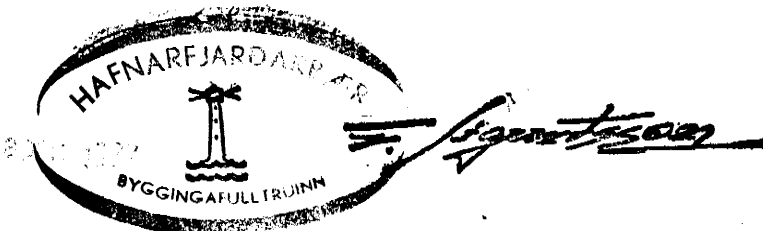

ÁLFASKEIÐ 74 - 76	MÆLIKVARÐI 1:50	VERK 7639	TEIKN NR 1.2
BÍLGEYMSLUR - JÄRNBENDING	Hannað: <i>[Signature]</i> Teiknað: <i>[Signature]</i>	Yfirfarir: Samb: <i>[Signature]</i>	DAGS SEPT '76
JÓHANN GUNNAR BERGPÓRSSON VERKFR MVFI STRANDGÖTU 11 - HAFNARFIRÐI - SÍMI 53315	BREYTT		

Sköp