


GRUNNMYND 1:50

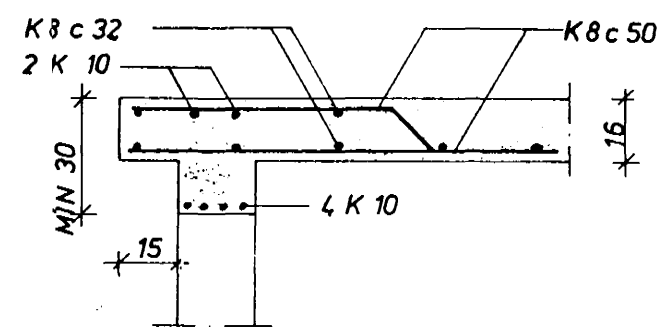


SNIÐ A 1:20

SKÝRINGAR

VERÐI SKÚRARNIR STEYPTIR UPP EINN OG EINN  
 Í EINU SKAL VERA 45 cm Í STAÐ 60 cm  
 FJARLÆGD FRÁ VEGG AÐ UPPBEYJU.  
 Í VEGGIUM S 160 OG LÖFTPLÖTU S 200 STEYPA.

(16) PLÖTUÞYKKT 1 cm  
 --- TÁKNAR JÁRN Í EFRI BRÚN PLÖTU  
 --- NEDRI

UPPMÆÐ, UNDIR OG YFIR MÚROP KOMI 2K10,  
 60cm ÚT FYRIR OP.  
 VARÐANDI AFANGSKIPTI SKAL HAFA  
 SAMRÁÐ VIÐ VERKFRÆÐING

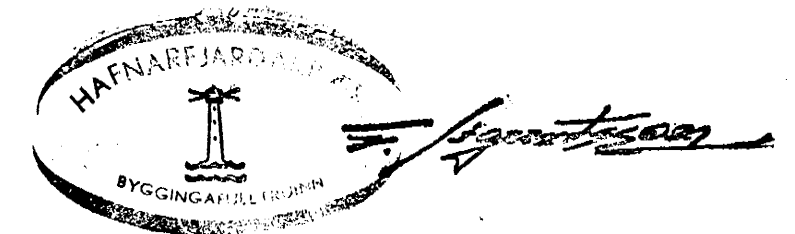

ÁLFASKEIÐ 74 - 76	MÆLIKVARÐI 1:20 1:50	VERK 7639	TEIKN NR 1.2
BÍLGEYMSLUR — JÁRNBENDING	Hannað: <i>[Signature]</i> Teiknað: <i>[Signature]</i>	Yfirfarið: Samb: <i>[Signature]</i>	DAGS SEPT '76
JÓHANN GUNNAR BERGÞÓRSSON VERKFR MVFI STRANDGÖTU 11 — HAFNARFIRÐI — SÍMI 53316	BREYTT		