


11/6 '65
 Þjálfarverkfræðingurinn
 G. Baldvínsson

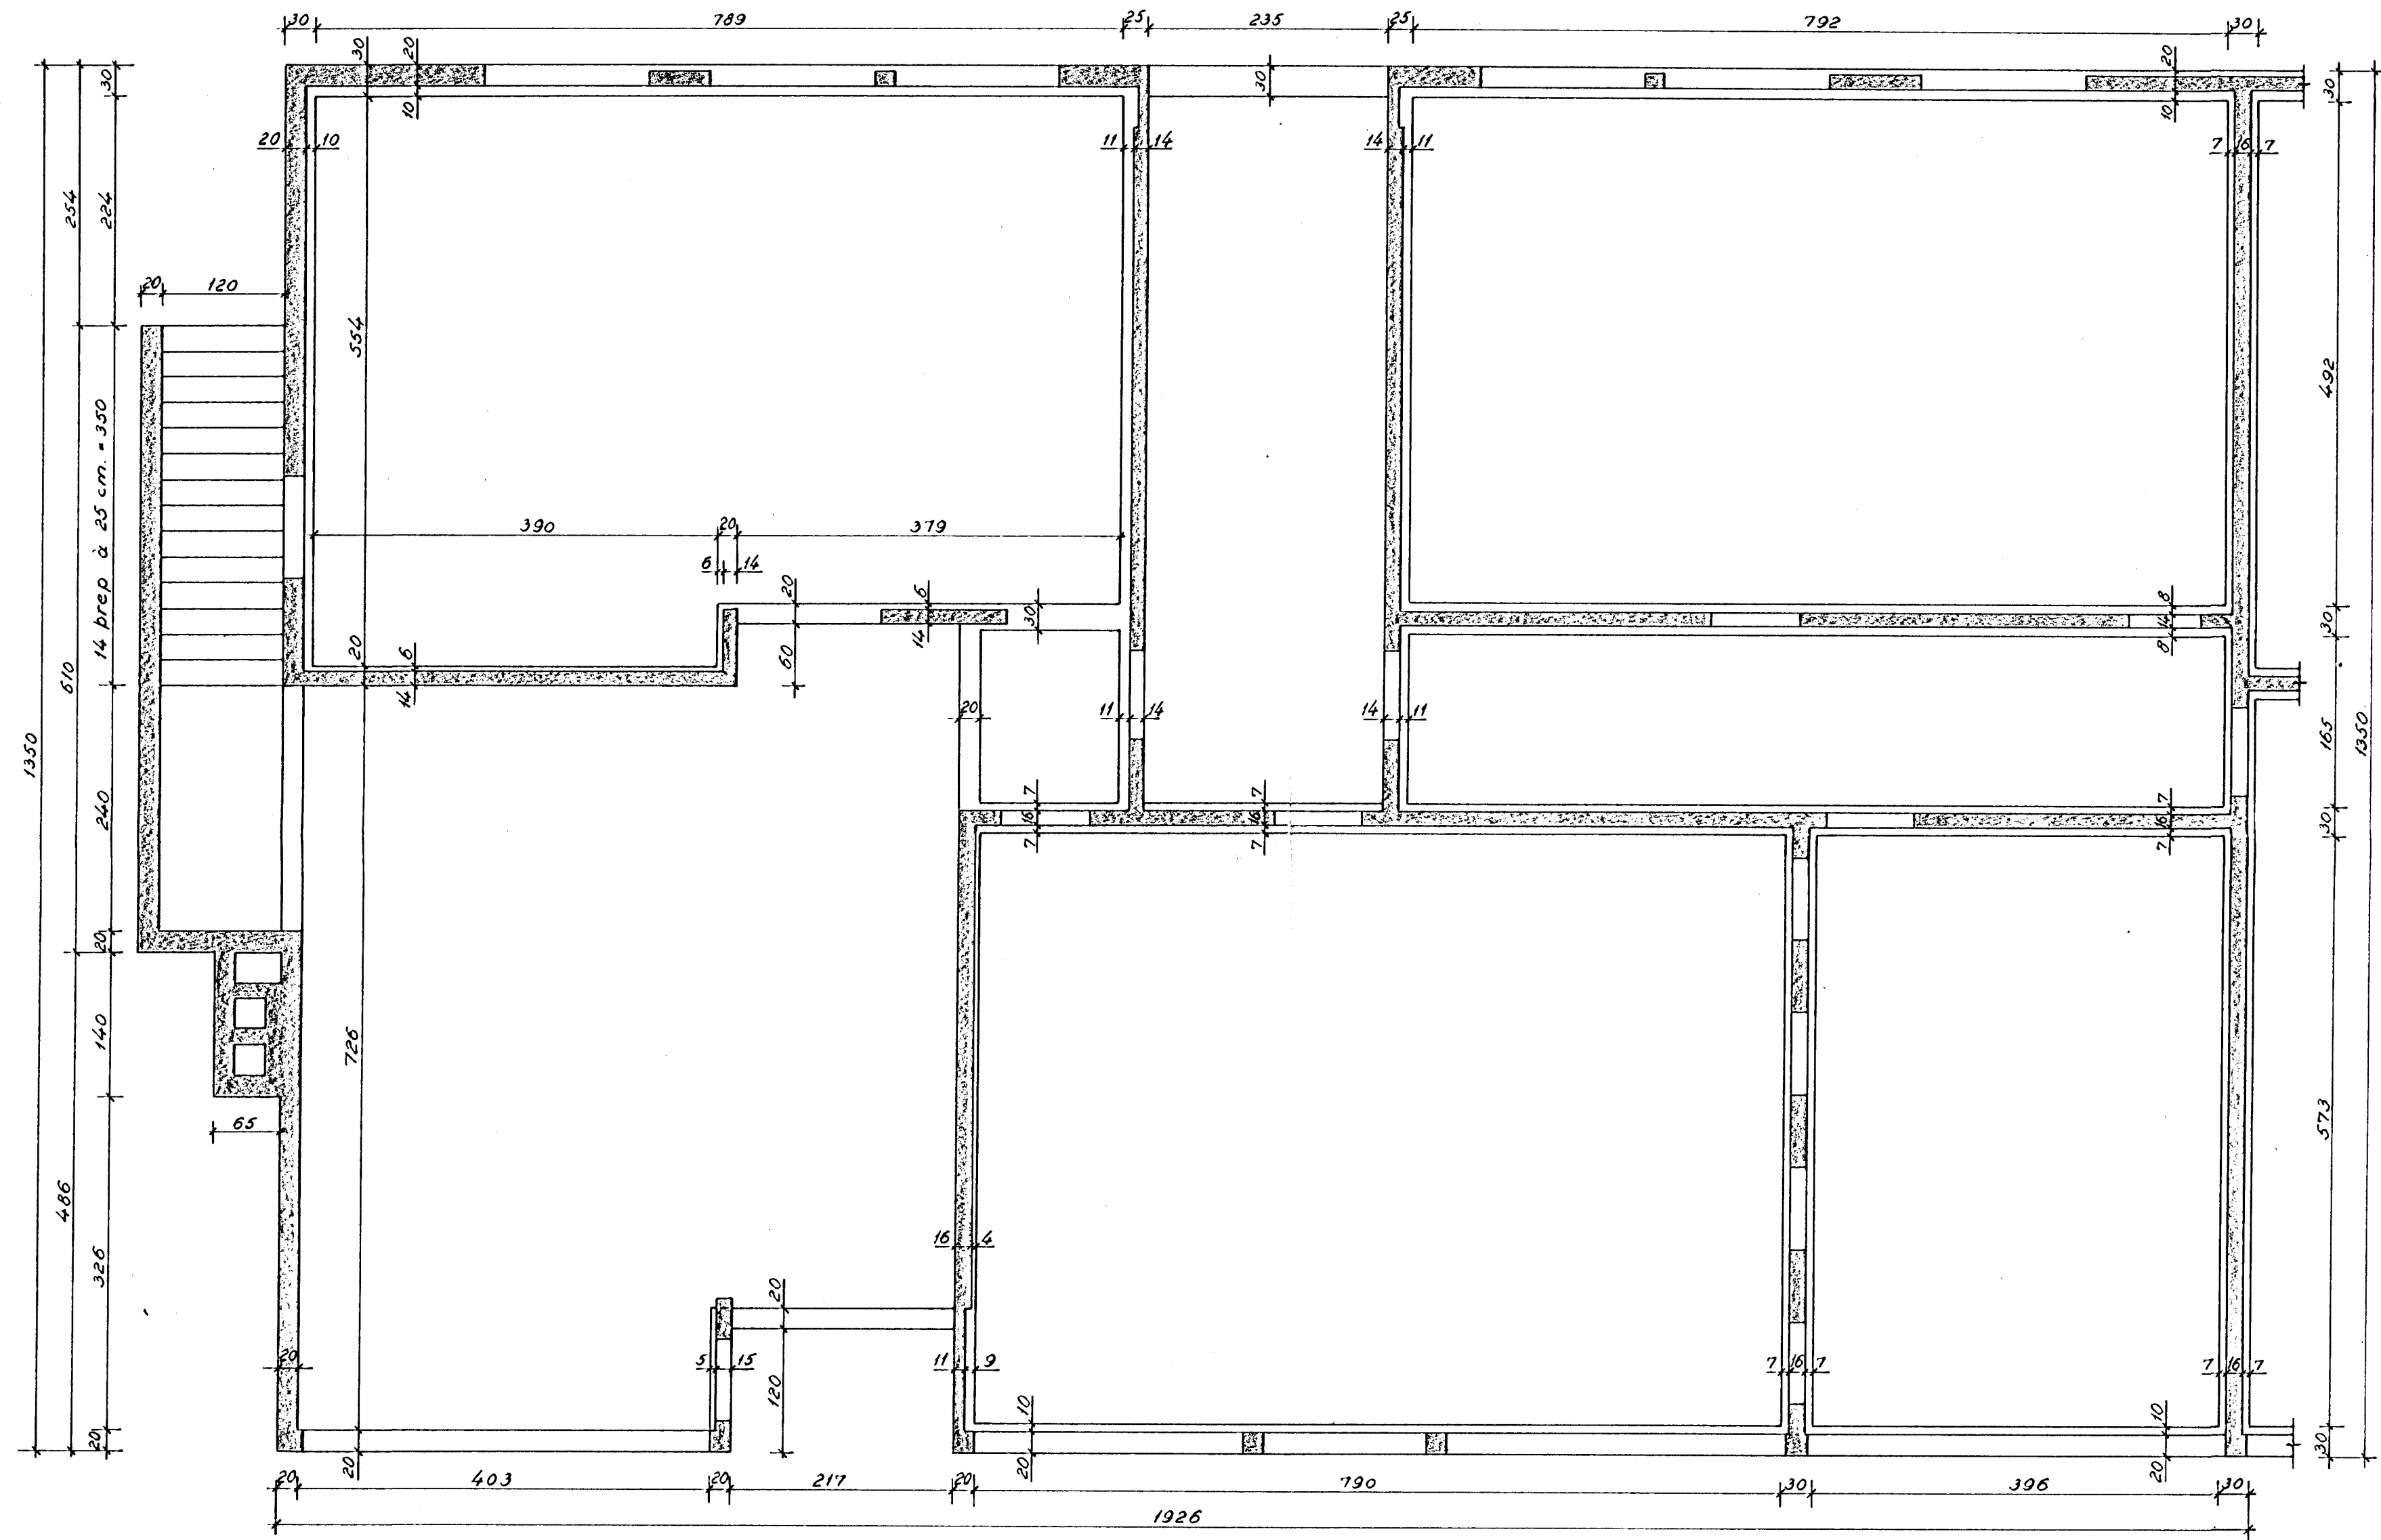

Athugið:
 Undirstöður kjallaraveggja eru ekki sýndar á þessum uppdraetti, heldur á uppdraetti nr. 3404.

| | |
|--|-----------------|
| Alfaskeið nr. 74 og 76, Hafnarfirði. | |
| Undirstöður norðurhluta. Málauppráttur. | |
| Gunnar Baldvínsson, verkfræðingur. | |
| M.: 1:50 | Dags.: 29-4-'65 |
| Uppdr.: G.B. | Nr.: 3405 |