


Altaarite 75

Skaalplaani M = 1:50

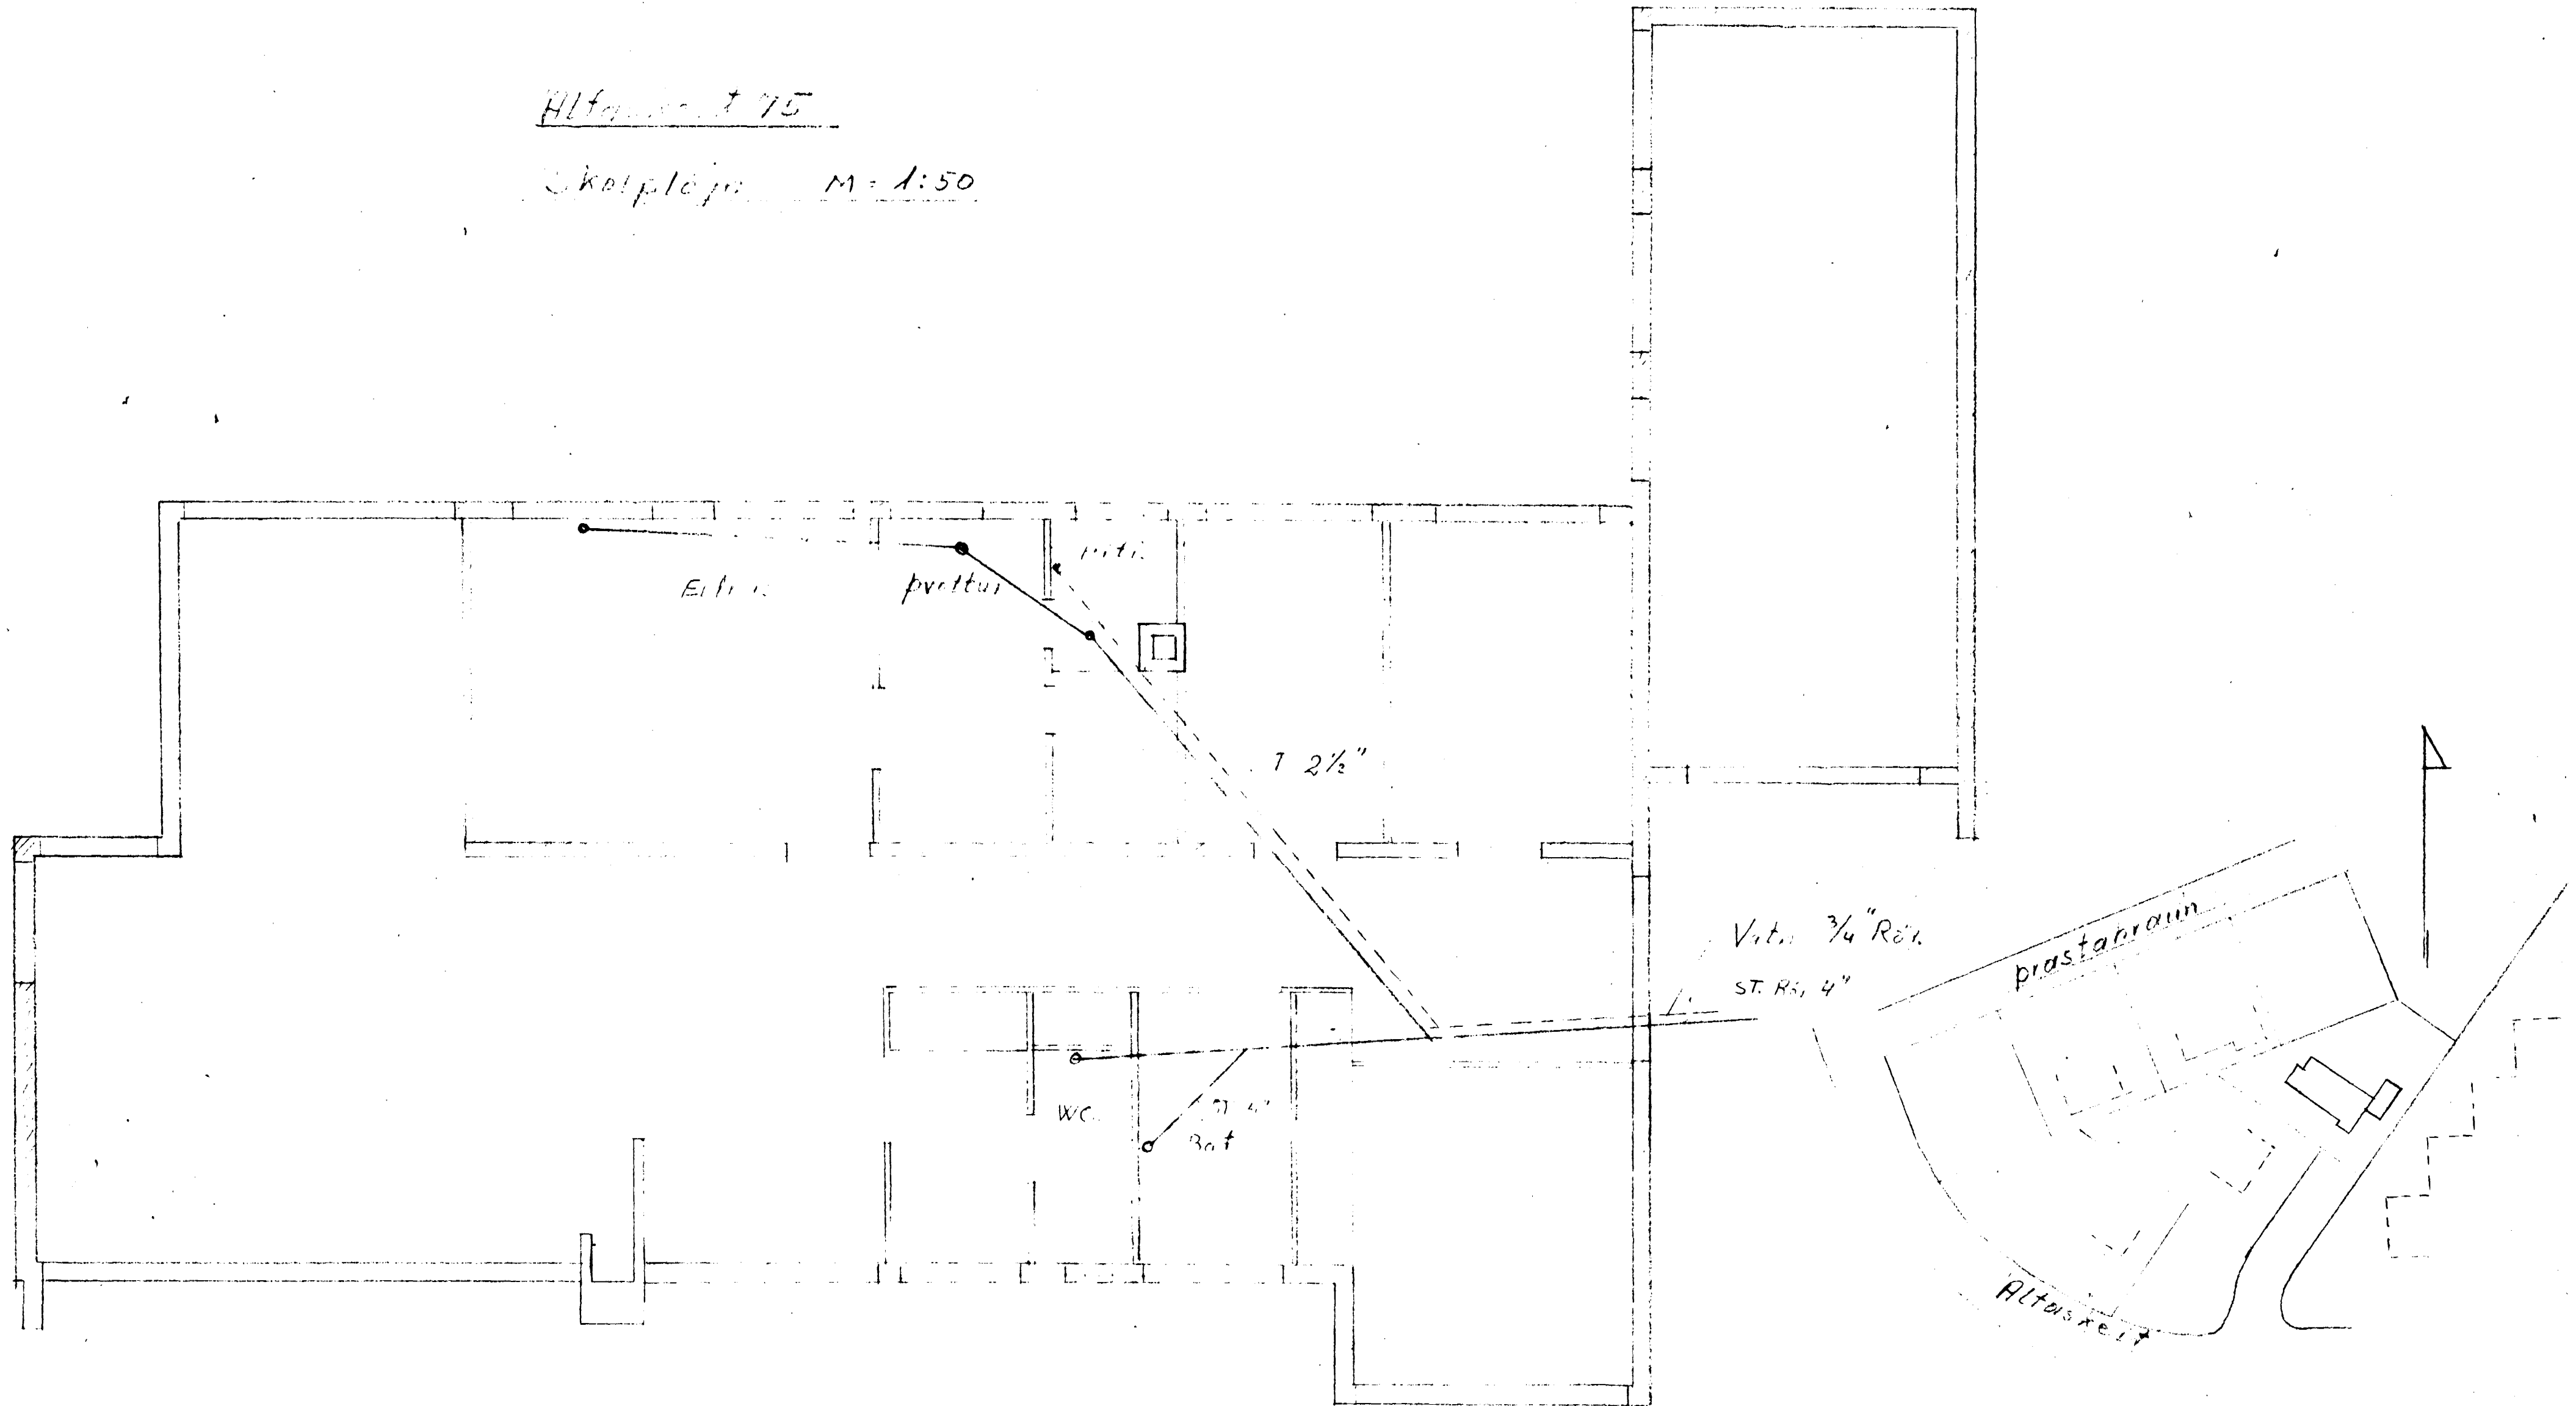

Altaarite 75

Altaarite 75

Skaalplaani M = 1:50