


SNID 1:20

ÁLFASKEIÐ 76-78

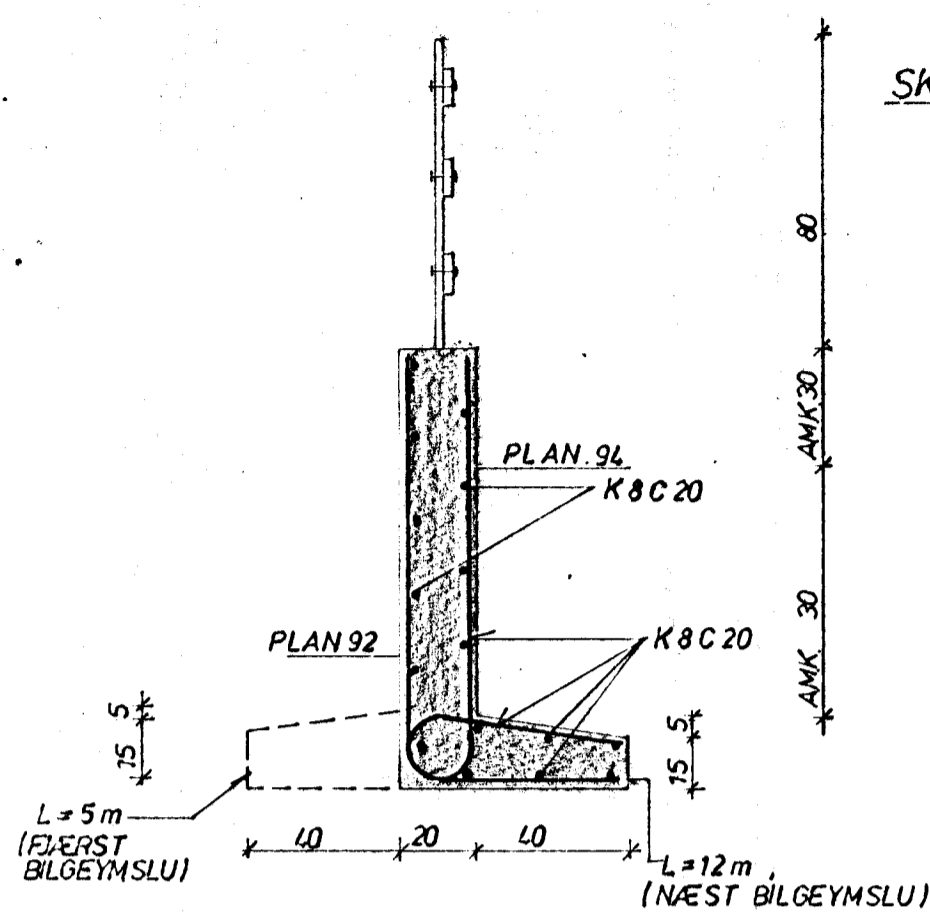


SNID 1:20


ÁLFASKEIÐ 92-94

SKÝRINGAR:

STOÐMÚRAR STANDI Á JAFNFÖSTU HRAUNI.
 STEYPUGÆÐI S 160, SKV ÍST 10
 K MERKIR KAMBSTÁL KS 40.
 C MERKIR FJARLÆGD MILLI JARNA
 ÞEKJULAG Á JARNUM SKAL VERA 3cm.
 RAKAVERJA SKAL STEYPU UNDIR YFIRBORÐI
 MEÐ ASFALTEFNI.
 FYLLING AÐ STOÐMÚRUM SKAL VERA FROSTÓRUGG
 OG ÁN STÖRRA STEINA. FYLLINGU SKAL ÞJAPPA
 MEÐ VARÚÐ, ÞEGAR HÆÐARMISMUNUR FYLLINGA
 ER MEIRI EN 50 cm.
 EYSTRÍ ENDAR STOÐMÚRA TENGIST BILGEYMSLUM
 MEÐ TENGUARNUM K10 c35 L=90

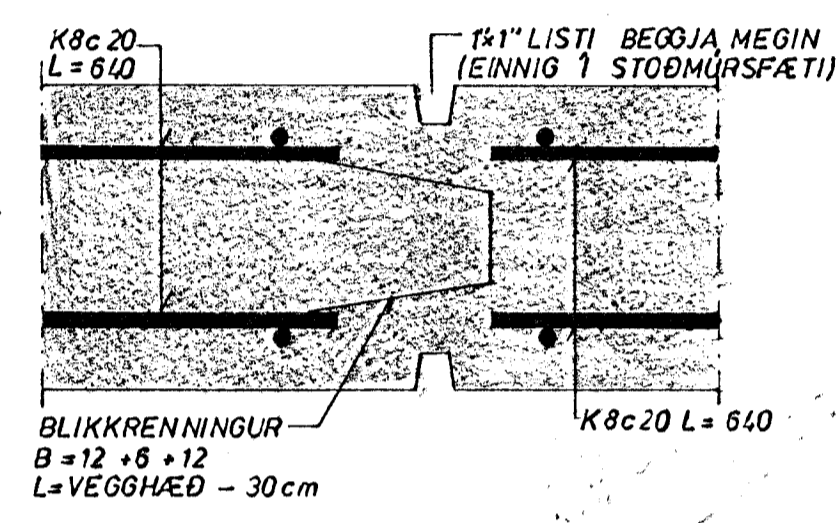


ÞANRAUF 1:5

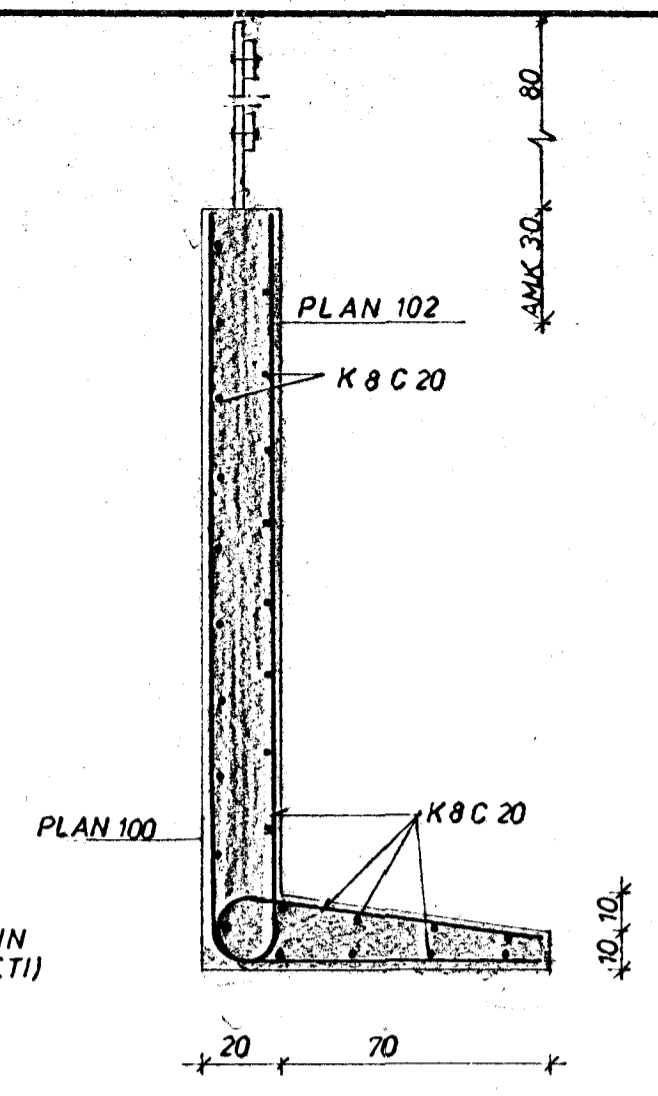


SNID 1:20


ÁLFASKEIÐ 100-102

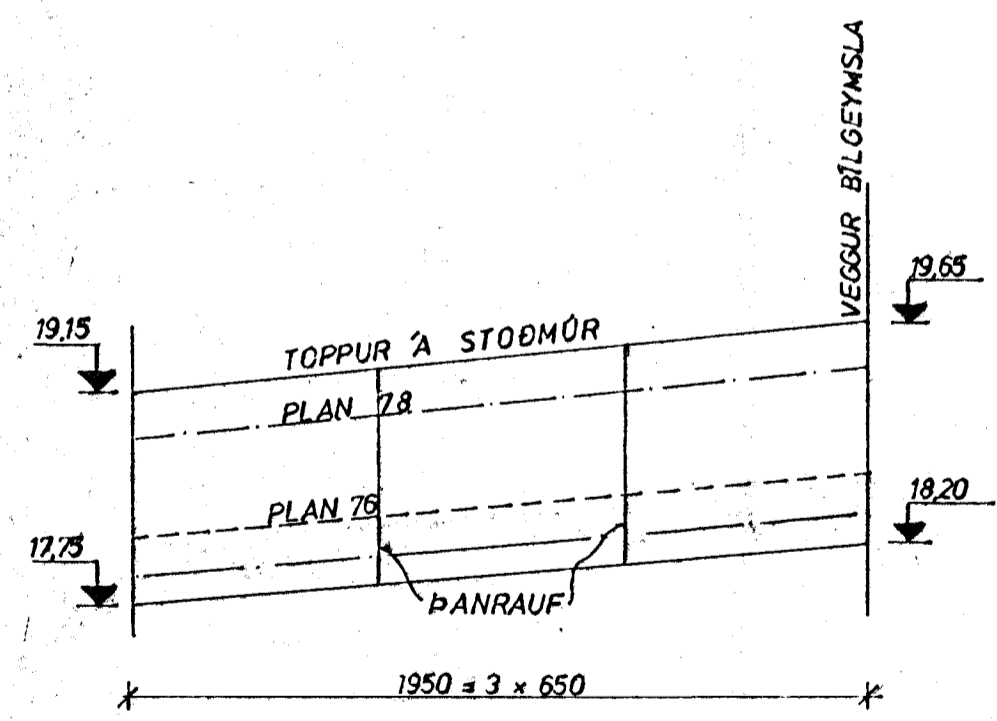

ÁLFASKEIÐ 76-78

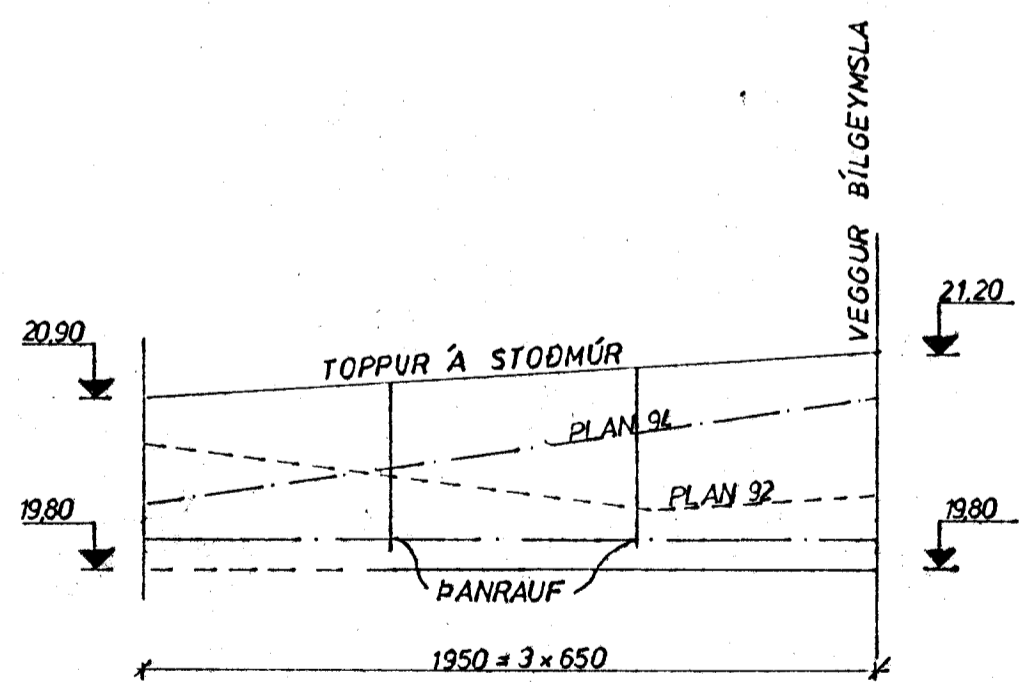

ÁLFASKEIÐ 92-94

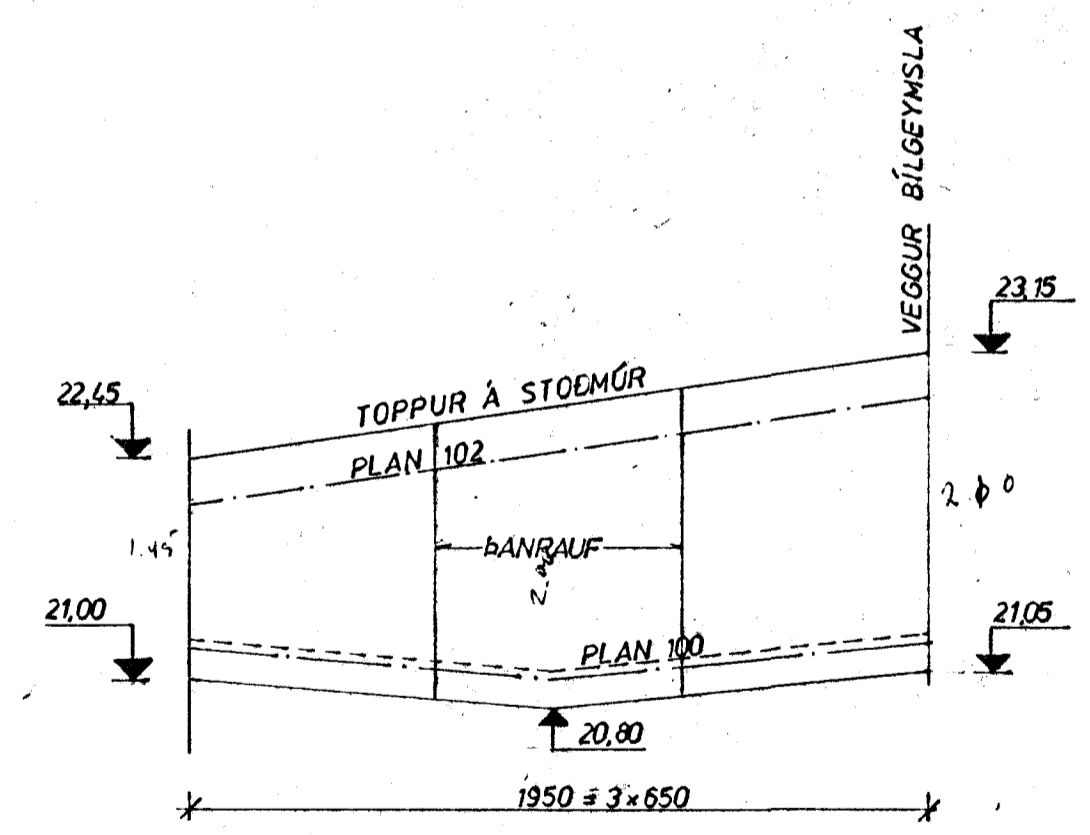

ÁLFASKEIÐ 100-102

MKV LÁR. 1:200
 LÖÐR. 1:50

--- TÁKNAR ENDANLEGT YFIRBORÐ Á EFRA PLANI
 --- TÁKNAR ENDANLEGT YFIRBORÐ Á NEÐRA PLANI
 --- TÁKNAR STOÐMÚRSFÓT

ÁLFASKEIÐ 76-78, 92-94 OG 100-102	MÆLIKVARÐI	VERK	TEIKN NR
	1:200	7305	1.1
	Hannað:	Yfirarið:	DAGS
STOÐMÚRAR	Teiknað: E.A.	Samb: JSC	MARZ '76.
JÓHANN GUNNAR BERGPÓRSSON VERKFR MVFI	BREYTT		
STRANDGÖTU 11 — HÁFNARFIRÐI — SÍMI 53315			