

Samþykkt 6 tugi bygginga-
málar p. 18/11/1964
BYGGINGARLITRUM
P. HANRÁRRIÐ
Kjartan 15

Sig. Bergman

Húsnámsdeild m.e.l.

Ólafur Þorsson


Þróunarskrá m.e.l.

P. H. Óskornýs
Kjartan 15

Ólafur Þorsson

Ólafur Þorsson

Ólafur Þorsson

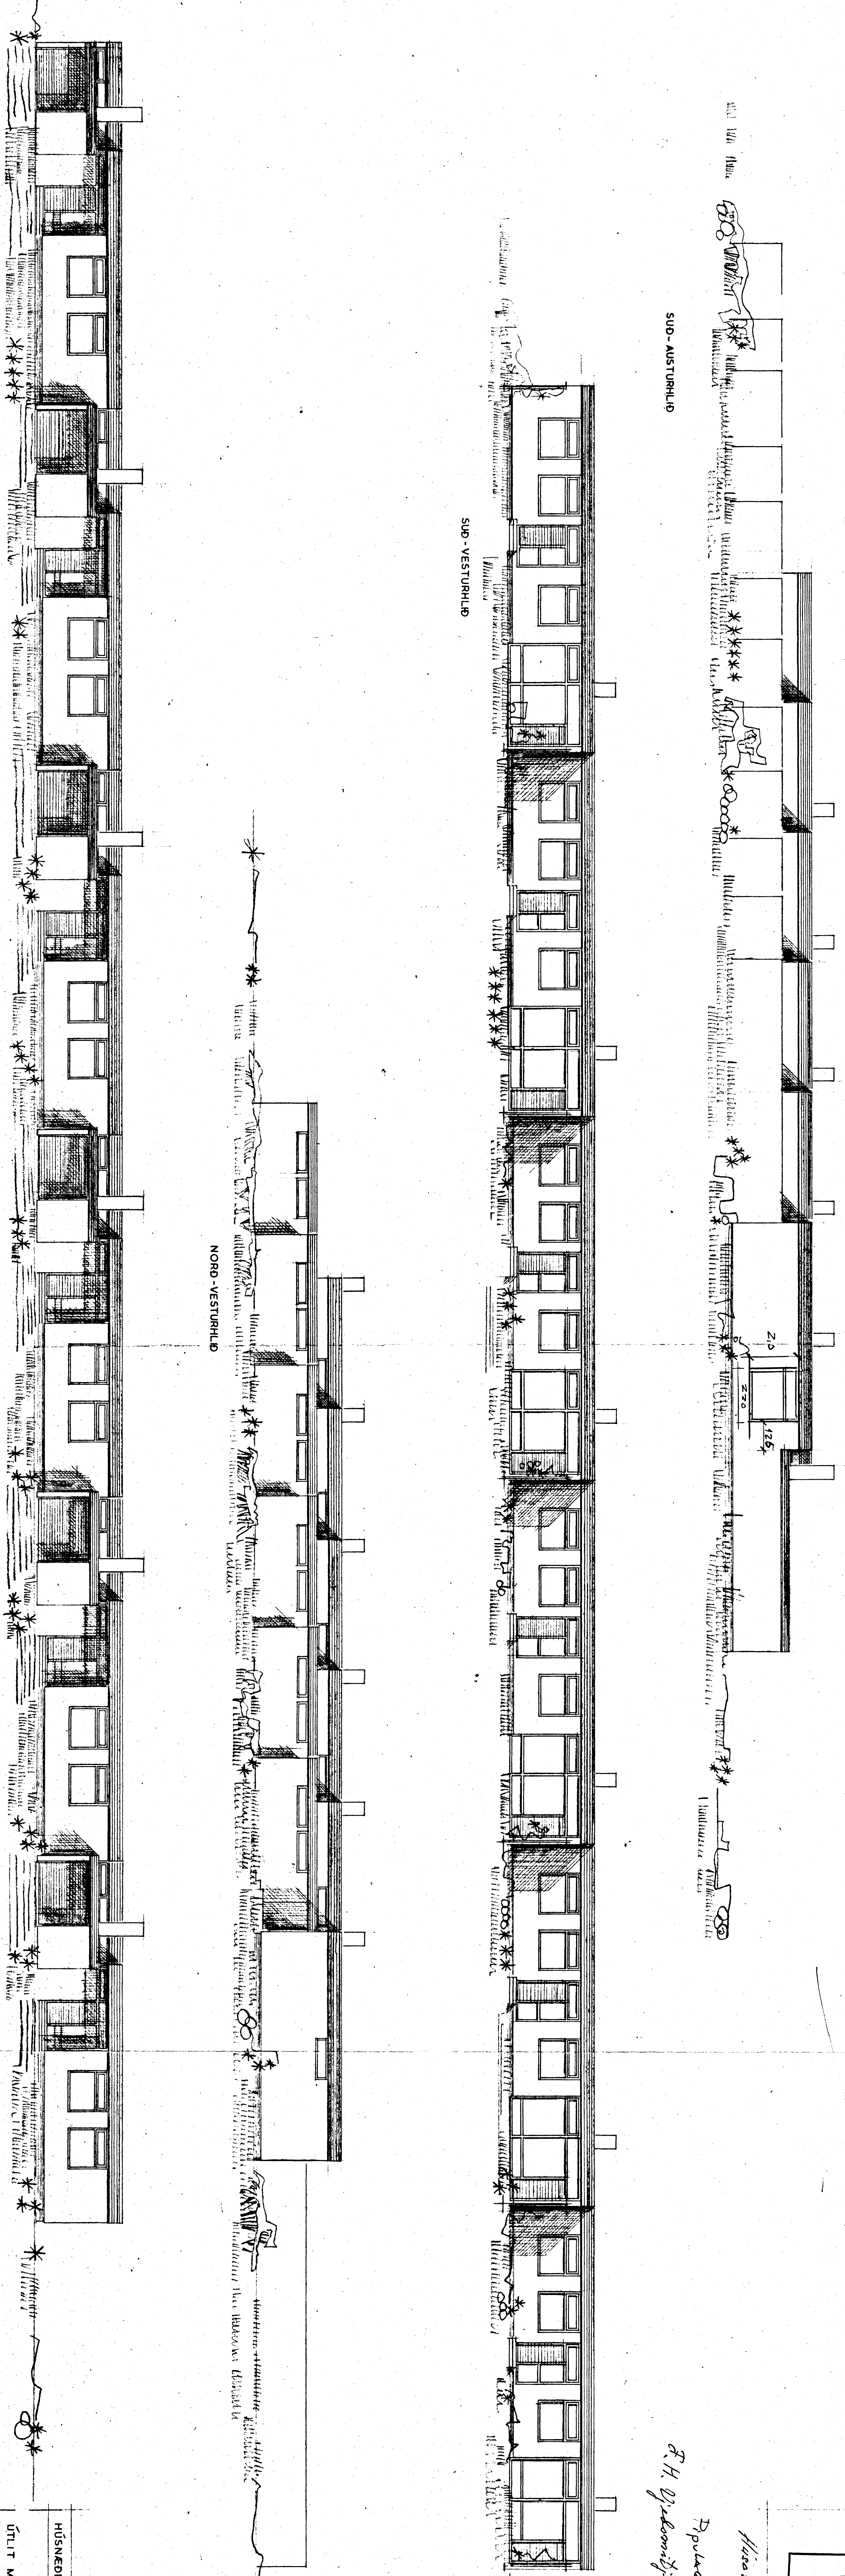

NORD - AUSTURHLID

SUD - AUSTURHLID

SUD - VESTURHLID

NORD - VESTURHLID

HÚSNÆMÁLASTOFNUN RÍKISINS
KEDJUHÚS
ÚTLIT M. 1:100
VERK 215

NOV. 1964
BLAD 3

Ólafur Þorsson
Kjartan 15