



Samþykkt á fundi bygginga-
nefndar þ. 18/11/1964
BYGGINGARULLTRUJN
I HAFNARFIRDI


SUD - AUSTURHLID

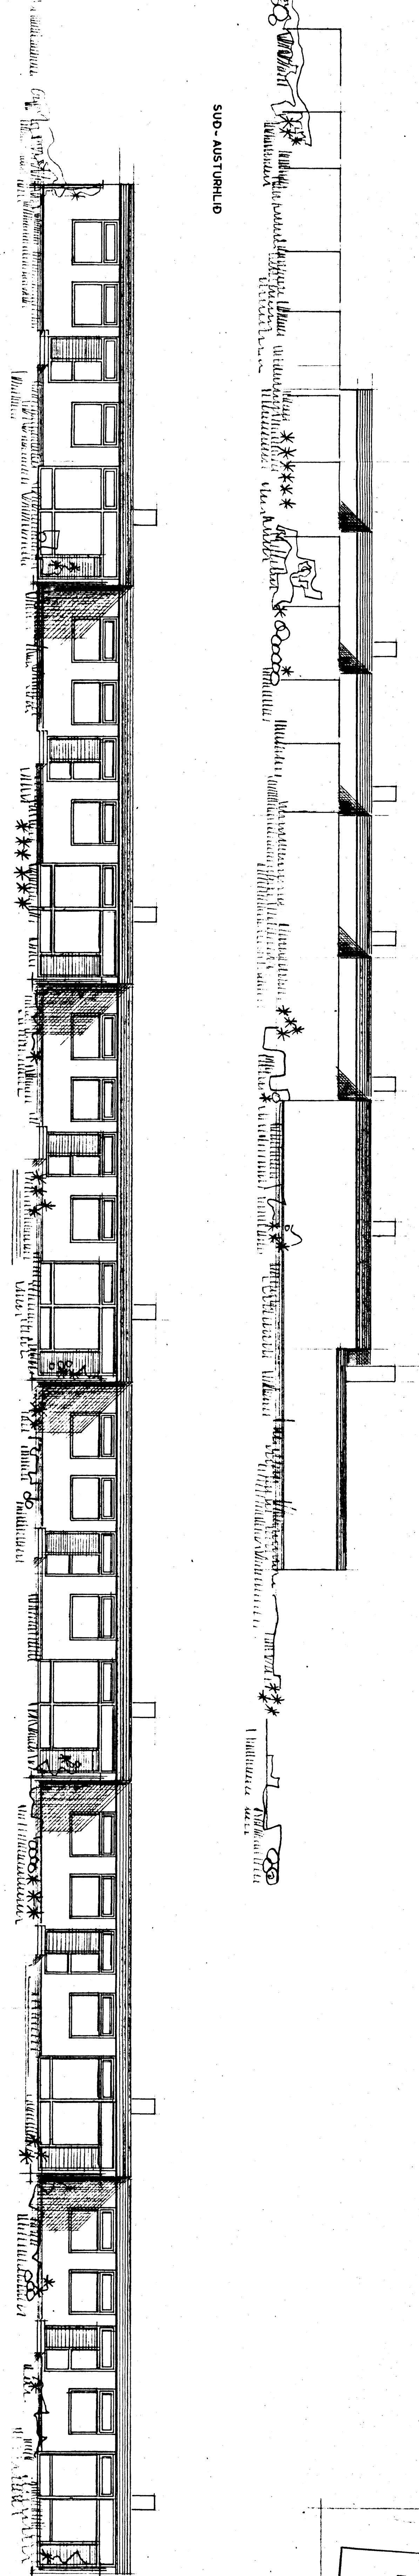

SUD - VESTURHLID

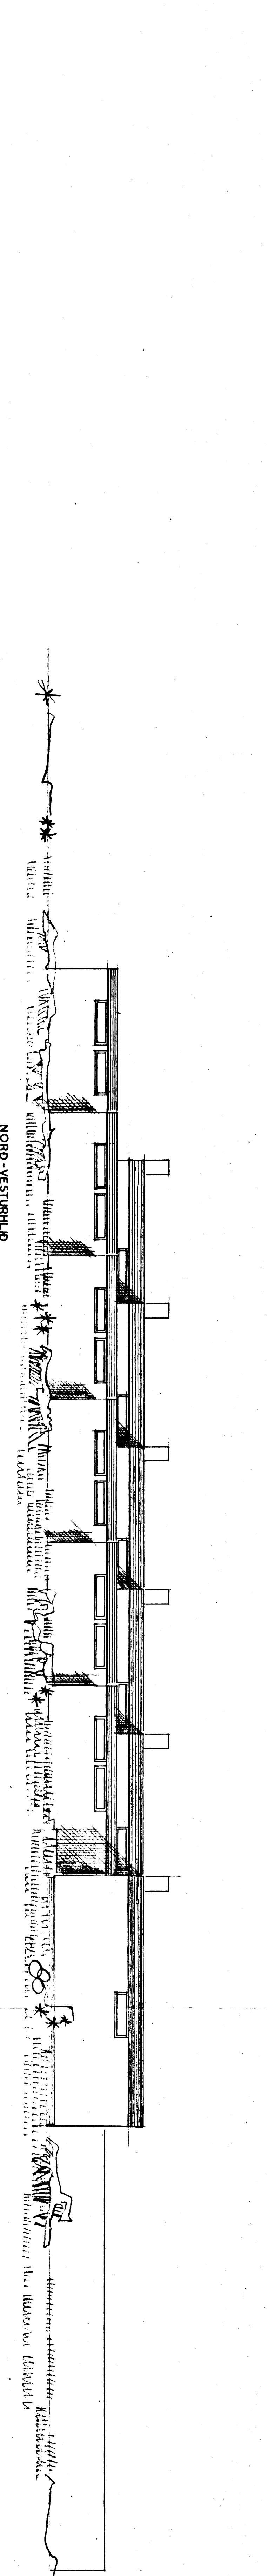

NORD - VESTURHLID

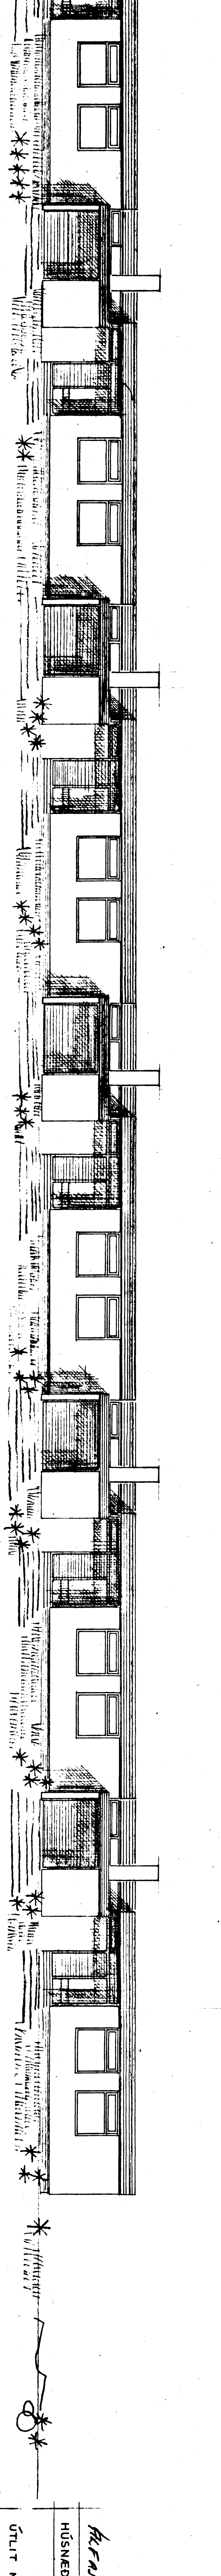

NORD - AUSTURHLID

AKFRAEÐIÐ 77-111
HUSNEDISMÁLASTOFNUN RÍKISINS
KEOJUNHUS
ÚTLIT M. 1:100
NOV. 1964
BLAD 215
3

Byggingarfræðingur
DR. KRISTJÓHANSSON
ARKITEKT F.A.L.