


Þakplata.  
Grunnmynd 1:50.  
Plötubykktir eru 16 cm.

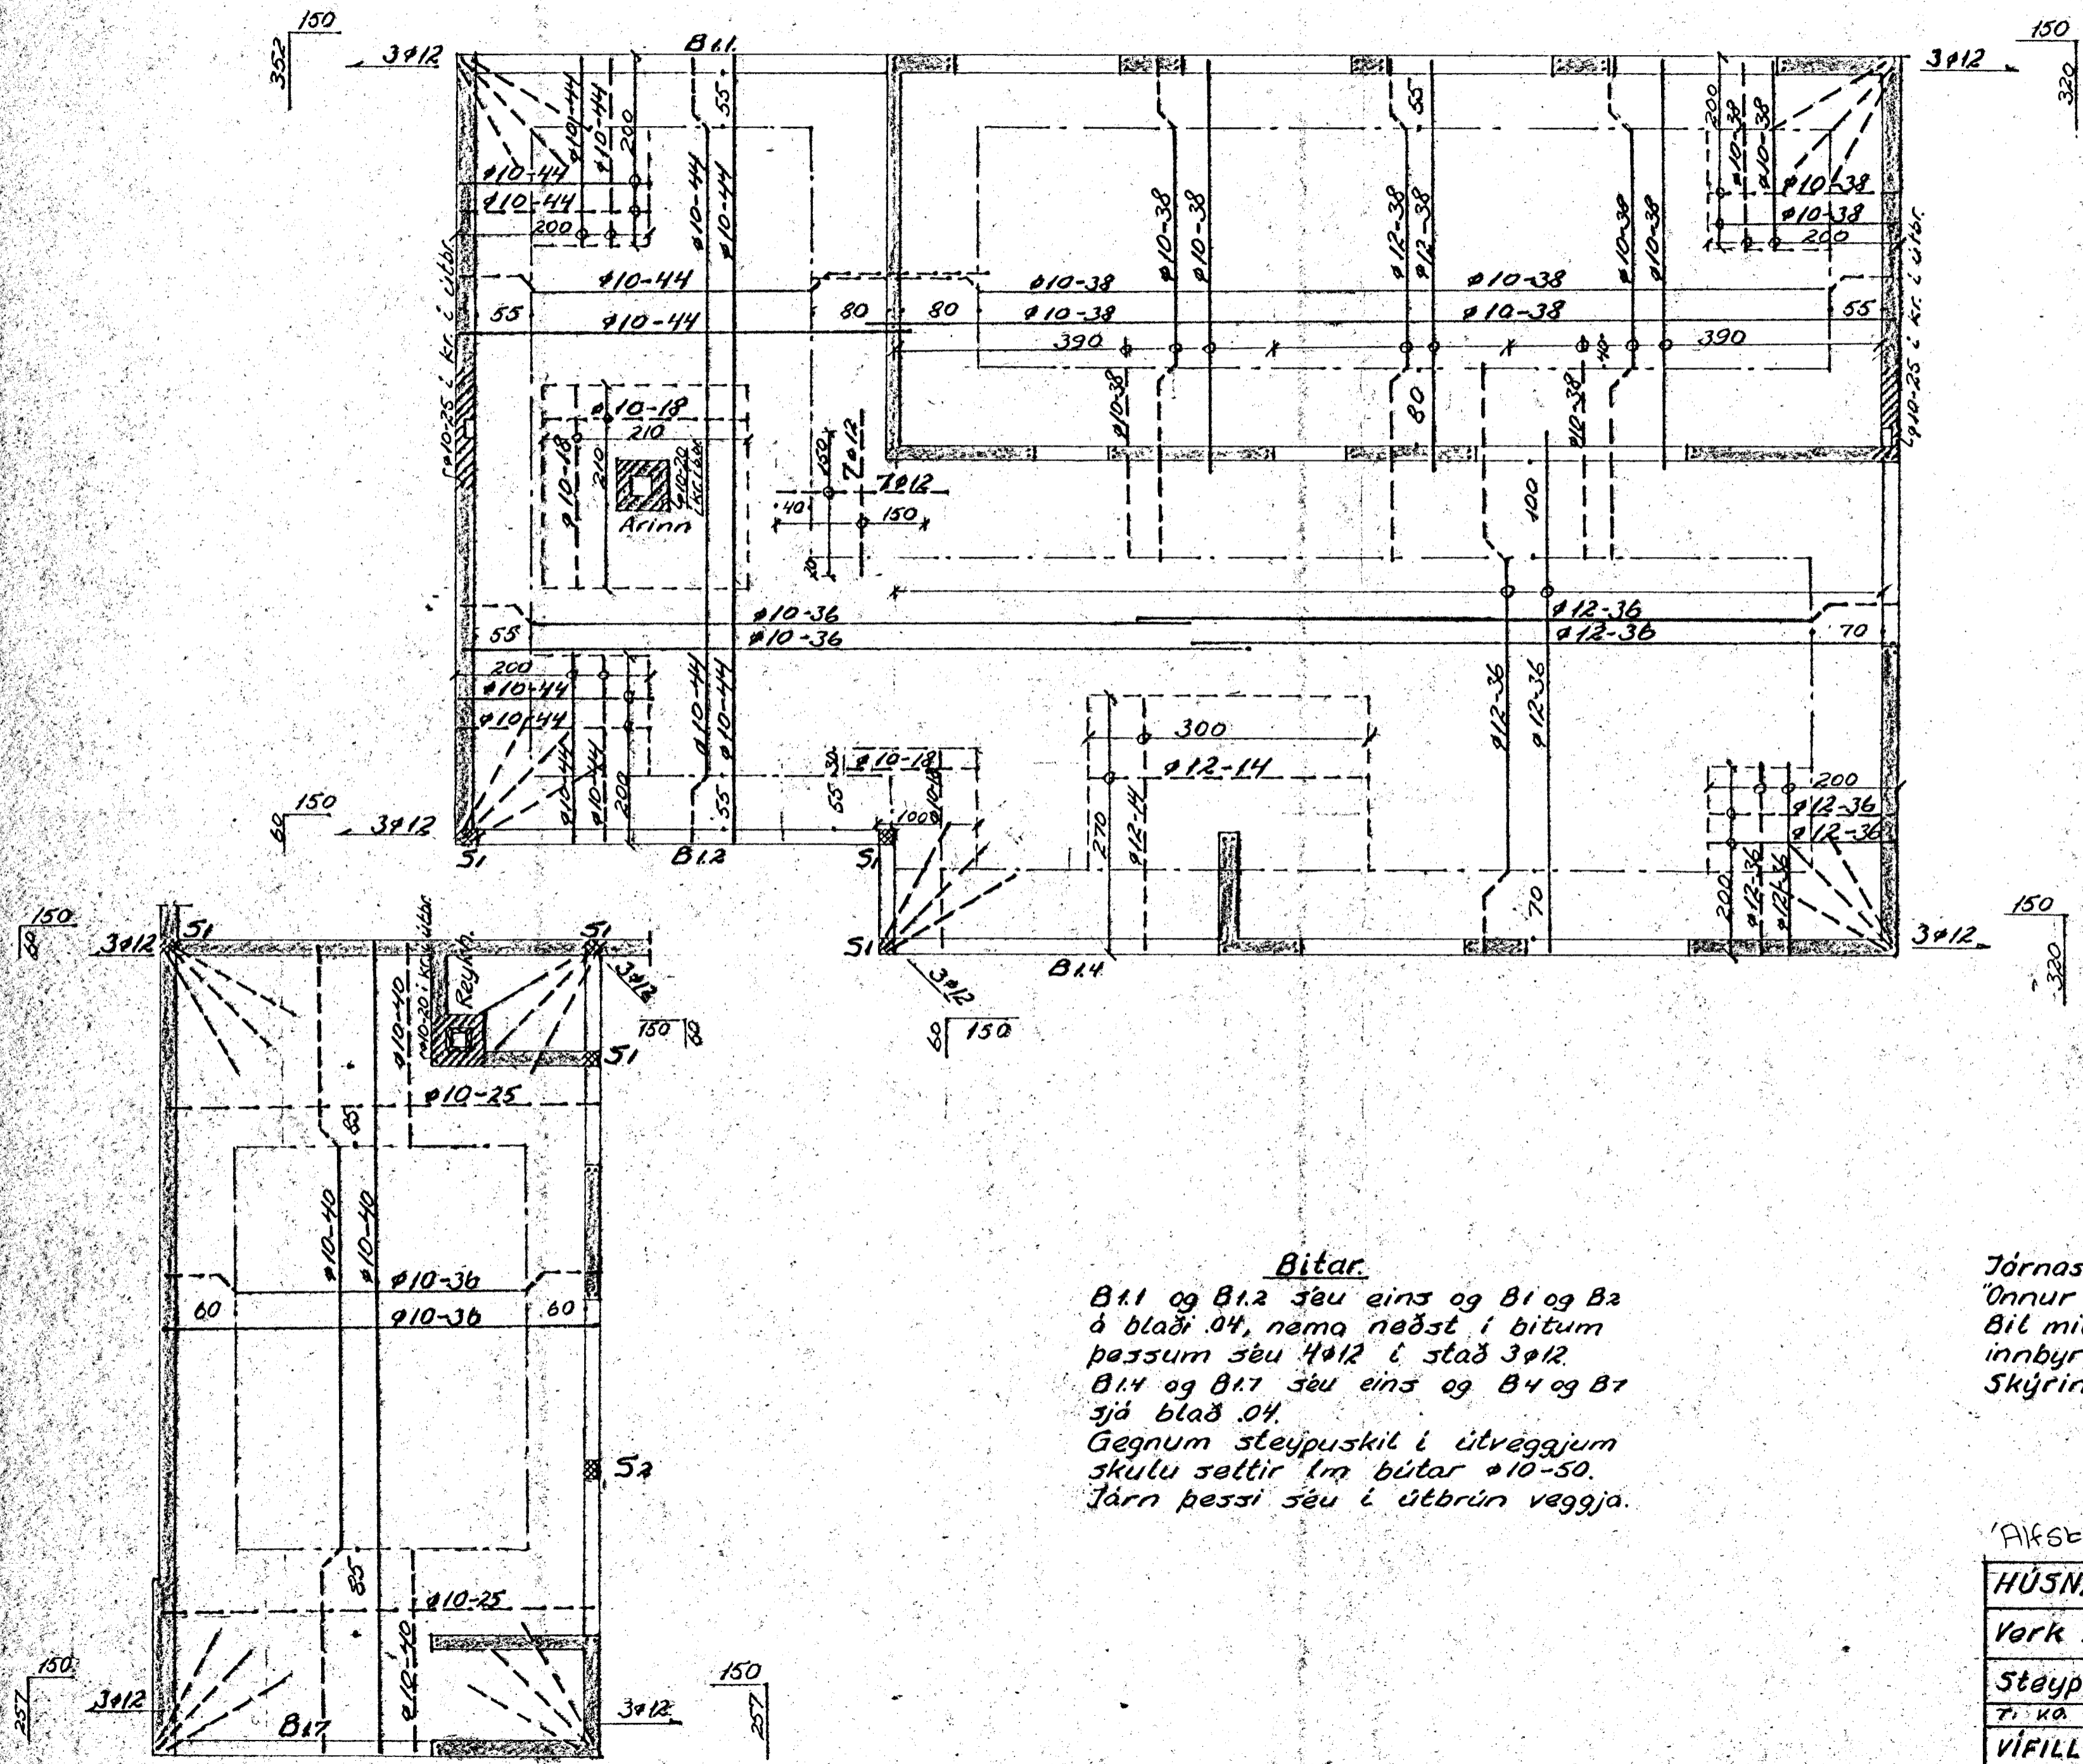

Bitar.

B1.1 og B1.2 séu eins og B1 og B2 á blaði 04, nema næst í bitum þessum séu 4012 í stað 3012.  
B1.4 og B1.7 séu eins og B4 og B7 sjá blað 04.  
Gegnum steypuskil í útveggjum skulu settir 1m bútar 10-50.  
Járn þessi séu í útbrún veggja.

Járnastærðir eru í mm.  
Önnur mál eru í cm.  
Bil milli járna eru gáfin fyrir bein jörn innbyrðis og uppbyggð innbyrðis.  
Skýringar eru á blaði 01

Afskið 77

HÚSNÆÐISMÁLASTOFNUN RÍKISINS	
Verk 215 - innretting 1,3,4 og 5.	
Steypt þakplata.	B.01.
T. NO. R. NO.	Dags 26-2-65 M. 1:50
VÍFILL ODDSSON R.V.F.I. Vidimel 44, Rvík, sími 1-25-02	Nr. 12.1.06