



Pjetur Pjettersson
Yngstfr. J. Stefánsson
 Múrarameistar


6 fundi bygginga-
 ávarp. 15 / 7 1964
 BYGGINGAFLUTRÚNN
 I HAFNARFIRÐI
[Signature]

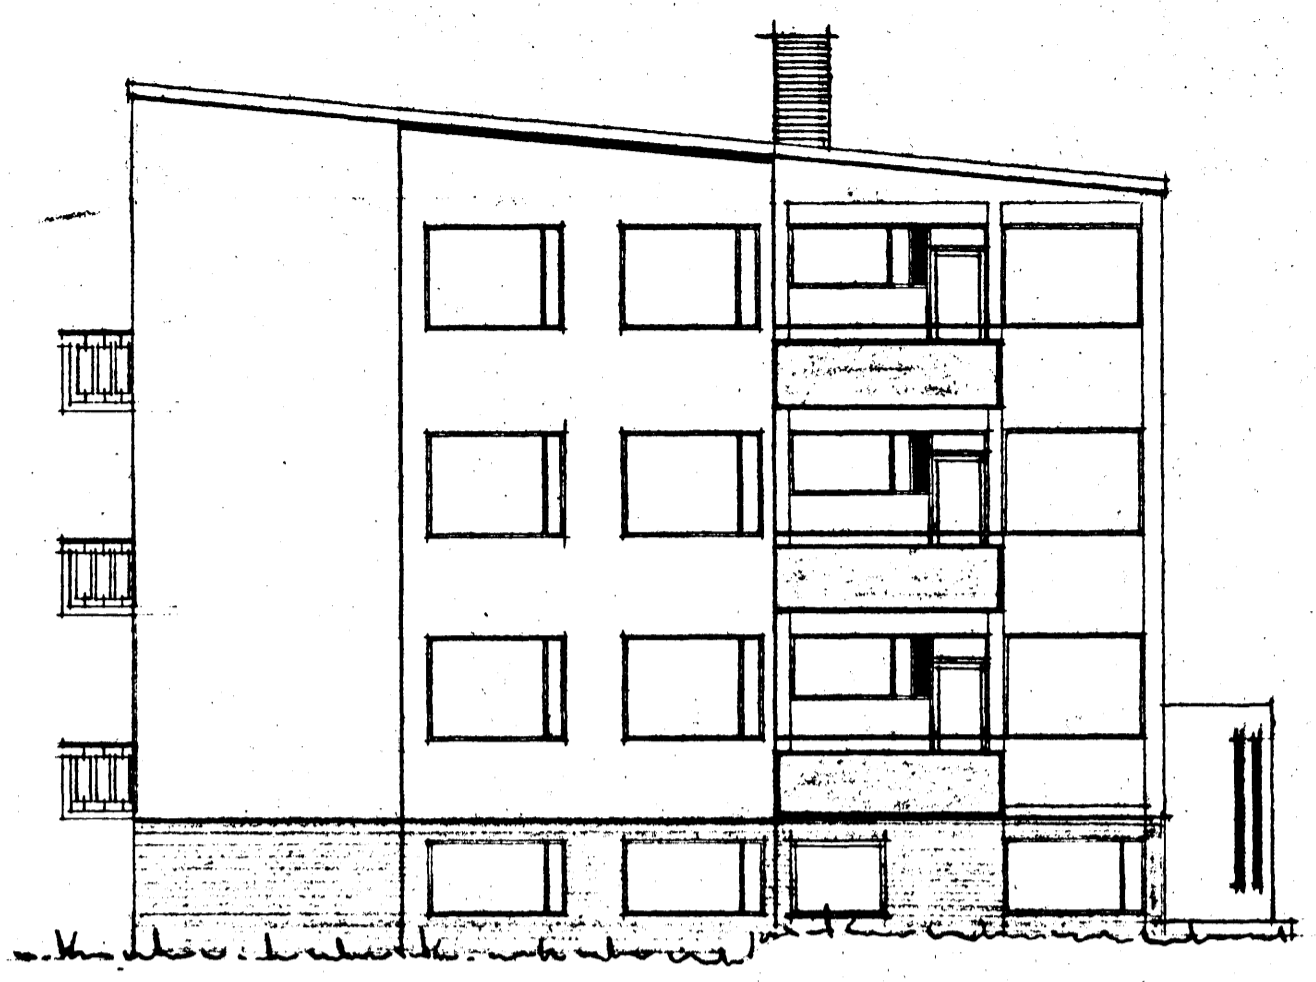

SUÐUR

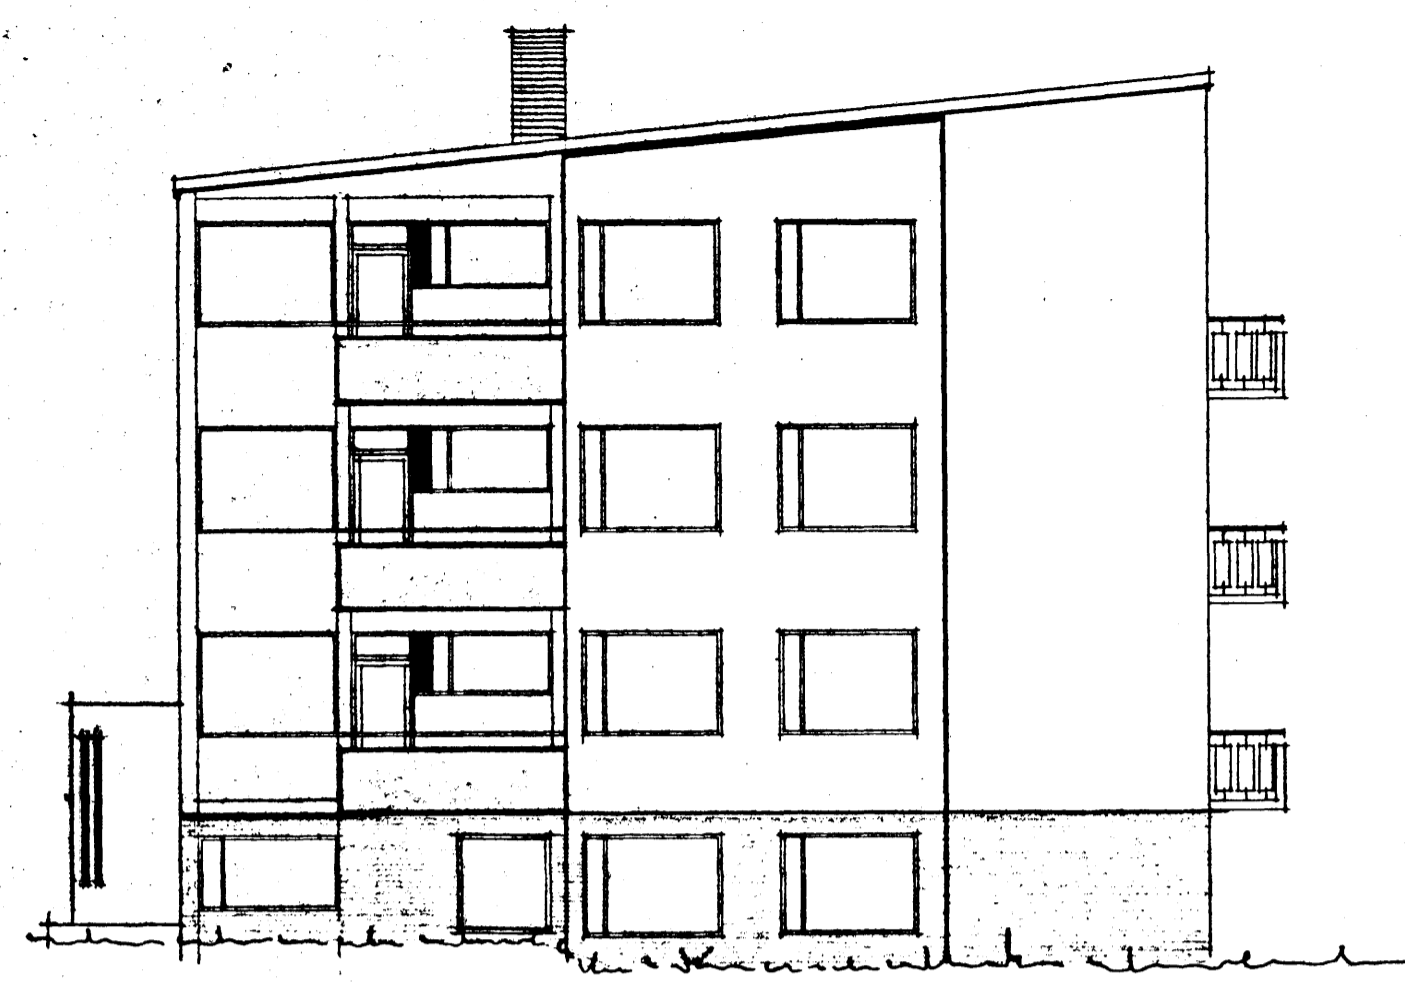

NORÐUR

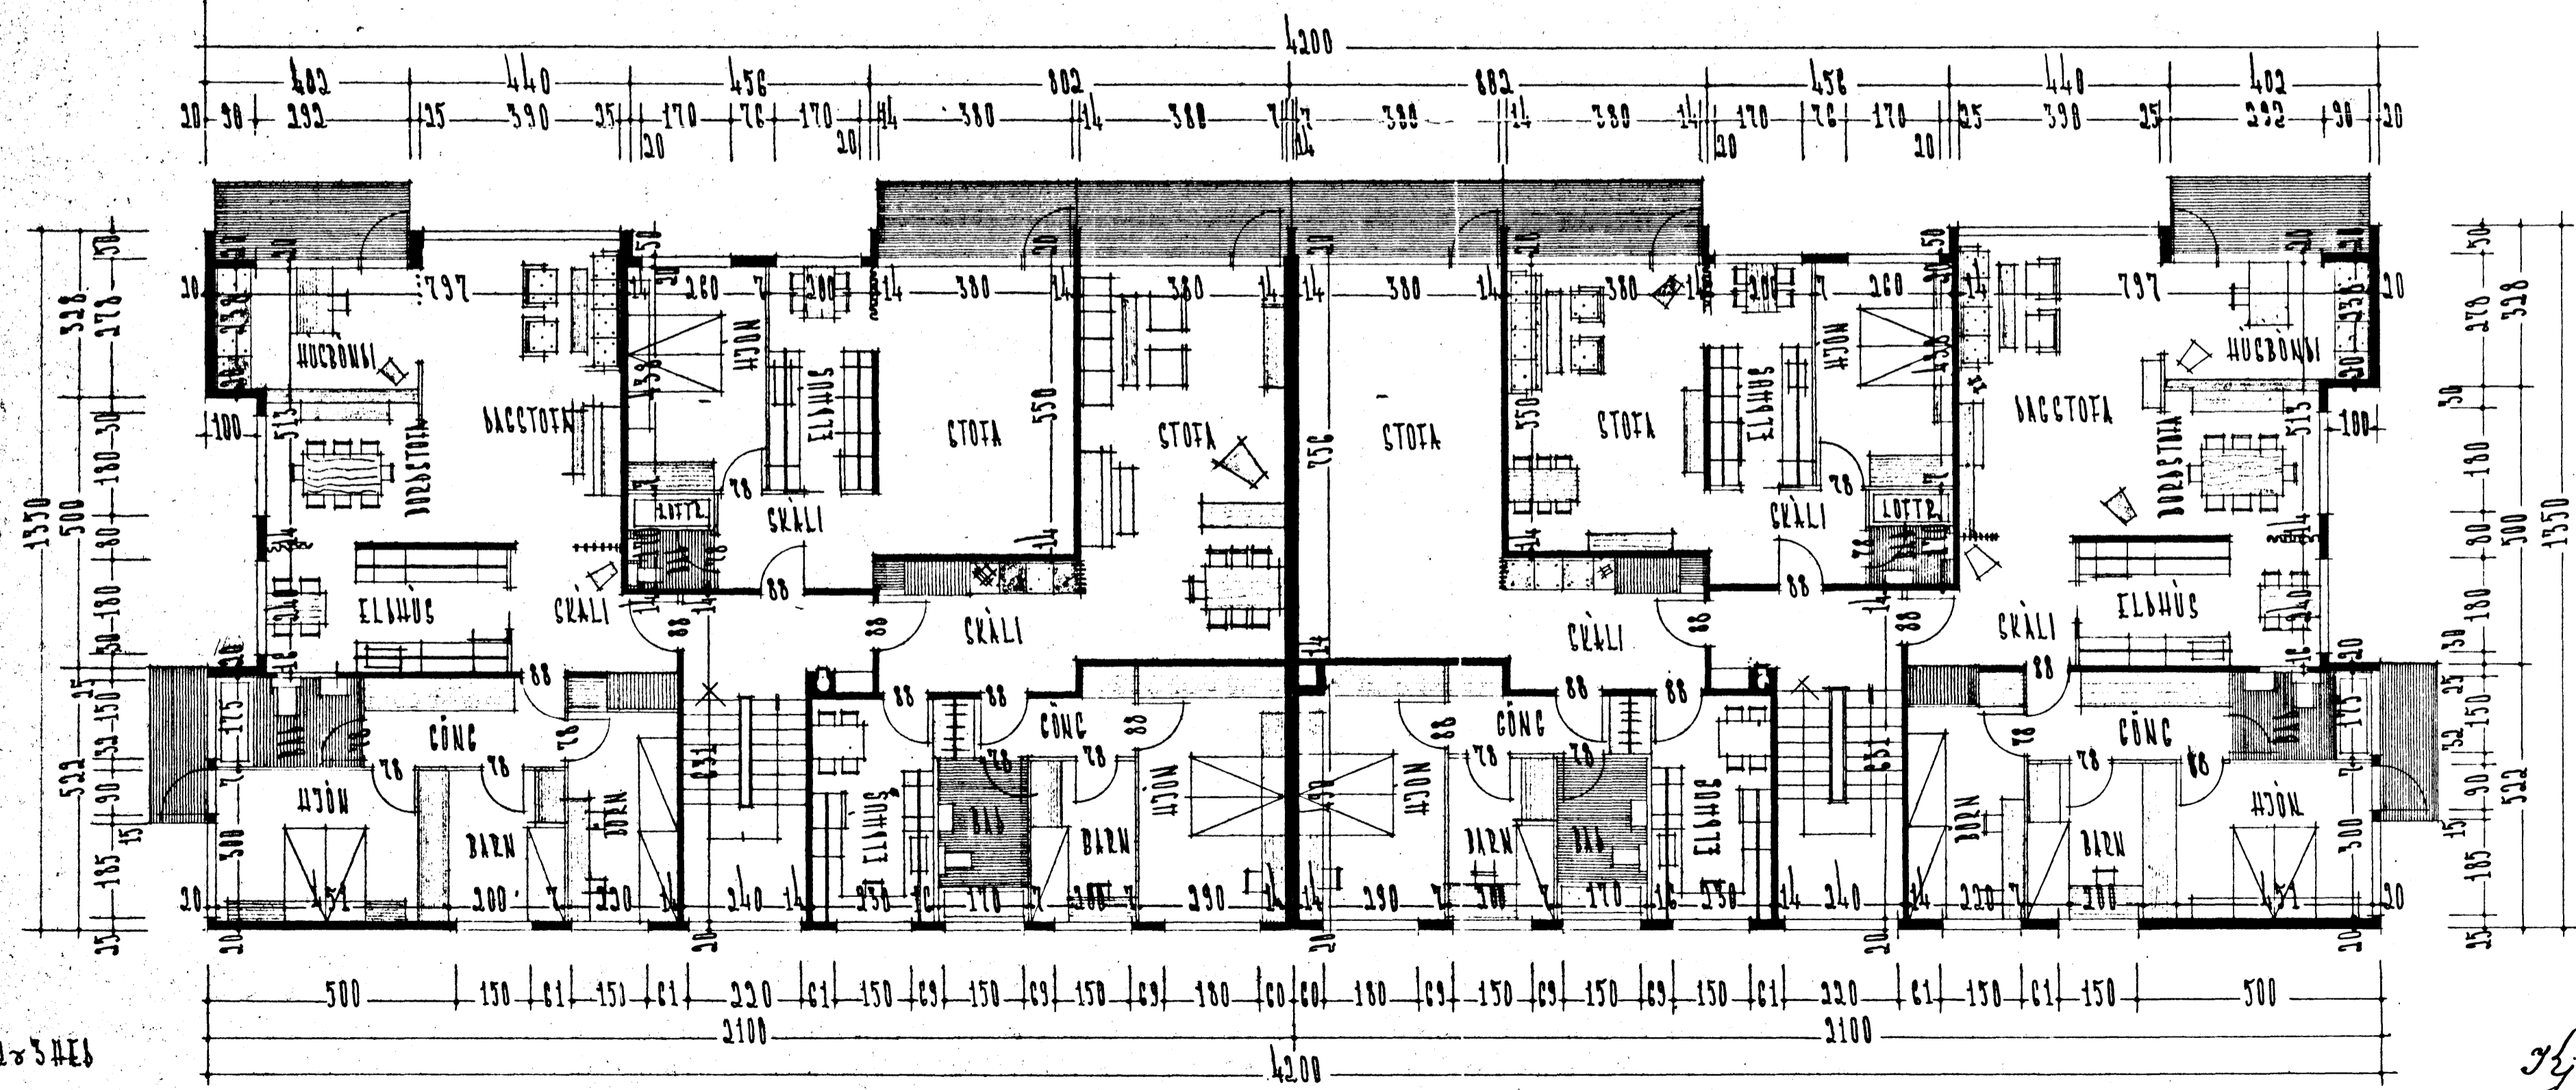

1.3 x 5 AEB

REKJAVÍK Í JÚLÍ 1964

Pjetur Pjettersson