



GRUNNMYND 1:50


SKÝRINGAR:
 S 120
 STEYPA Í UNDRSTÖÐUM OG GÓLFPLÖTU S 160 EDA VÉLSLÍPUÐ S 200
 K MERKIR KAMBSTÁL KS 40
 C — FJARLÆGD MILLI JÁRNA MIÐJU Á MIÐJU VARDANDI ÁFANGASKIPTINGU
 SÉ HAFT SAMRÁÐ VIÐ VERKFRÆÐING.

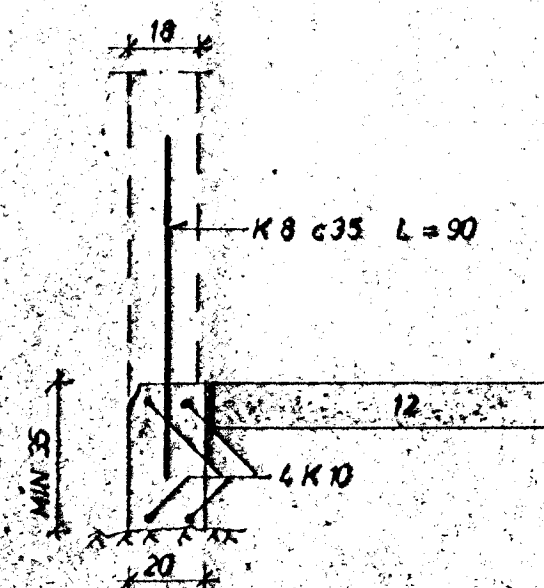


SNIÐ A 1:20

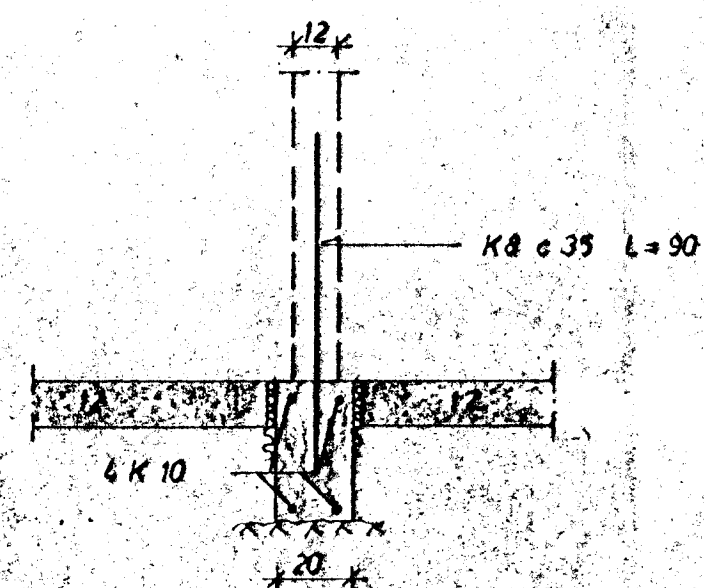

SNIÐ B 1:20

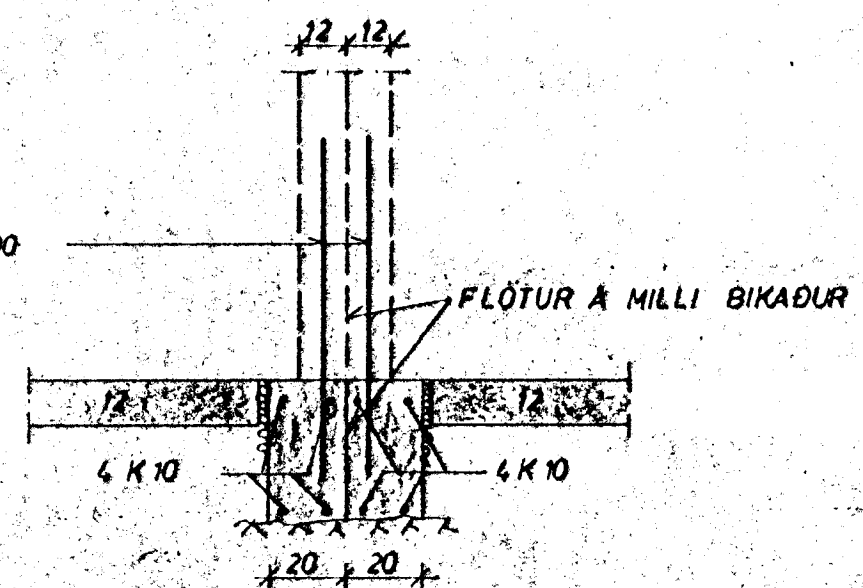

SNIÐ C 1:20

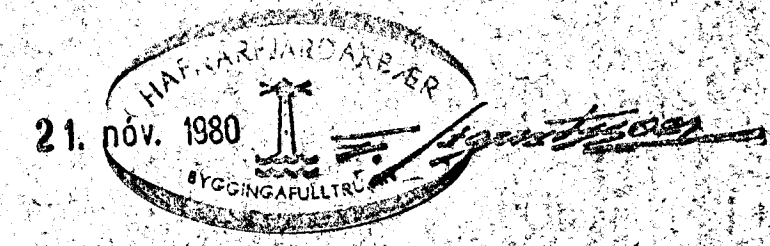

ALFASKEID 78-80	MÆLIKVARDI 1:20 1:50	VERK 7726	TEIKN NR 1.1
BILGEYMSLUR UNDIRSTÖÐUR	Hanna: JGB Teiknað: JGB	Yfirfarið Samb: JGB	DAGS OKT '77
JÓHANN GUNNAR BERGÞÓRSSON VERKFR M/FI STRANDGÖTU 11 — HAFNARFIORÐ — Sími 53315	BREYTT		