



GRUNNMYND 1:50

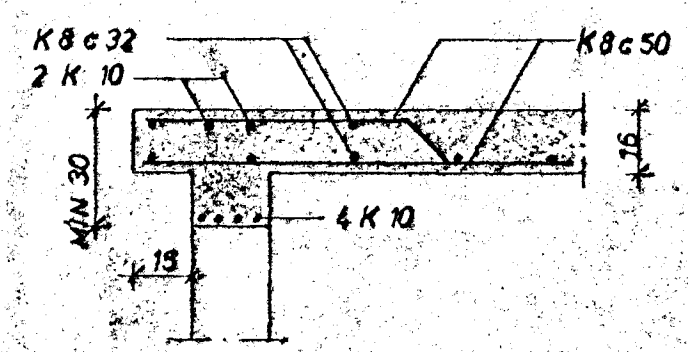

SNIÐ A 1:20

SKÝRINGAR.

VERÐI SKÚRARNIR STEYPTIR UPP EINN OG EINN Í EINU SKAL VERA 45 cm Í STAB 60 cm FIARLÆGD FRÁ VEGG AÐ UPPBEYJU. Í VEGGIUM S 160 OG LOFTPLÖTU S 200 STEYPA. (10) PLÖTUBYKKI 1 cm
 --- TÁKNAR JÁRN Í EFRI BRÚN PLÖTU NEÐRI
 UPPMÆB. UNDIR OG YFIR MURÖP. KÖM. 2K10, 60 cm ÚT FYRIR ÖP.
 VARÐANDI AFANGASKIPTI SKAL HÁFA SAMRÁÐ VIÐ VERKFRÆÐING

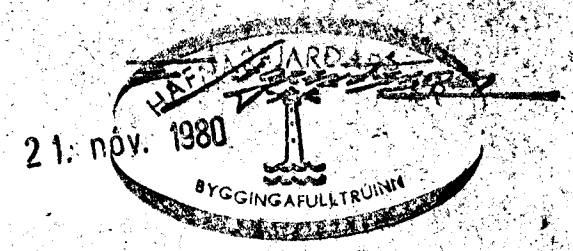

ÁLFASKEIÐ 78-80	MÆLIKVÁRDI 1:50	VERK 7726	TEIKN NR 1.2
BÍLGEYMSLUR - JÁRNBENDING	Hannað Teiknað	Yfirfarið Samb.	DAGS OKT '77
JÓHANN GUNNAR BERGPÓRSSON VERKFR. MVFI STRANDGÖTU 11 - HAFNARFIRÐI - SÍMI 53315	BREYTT		