


BRUNNUR

φ150 sl. - 15‰

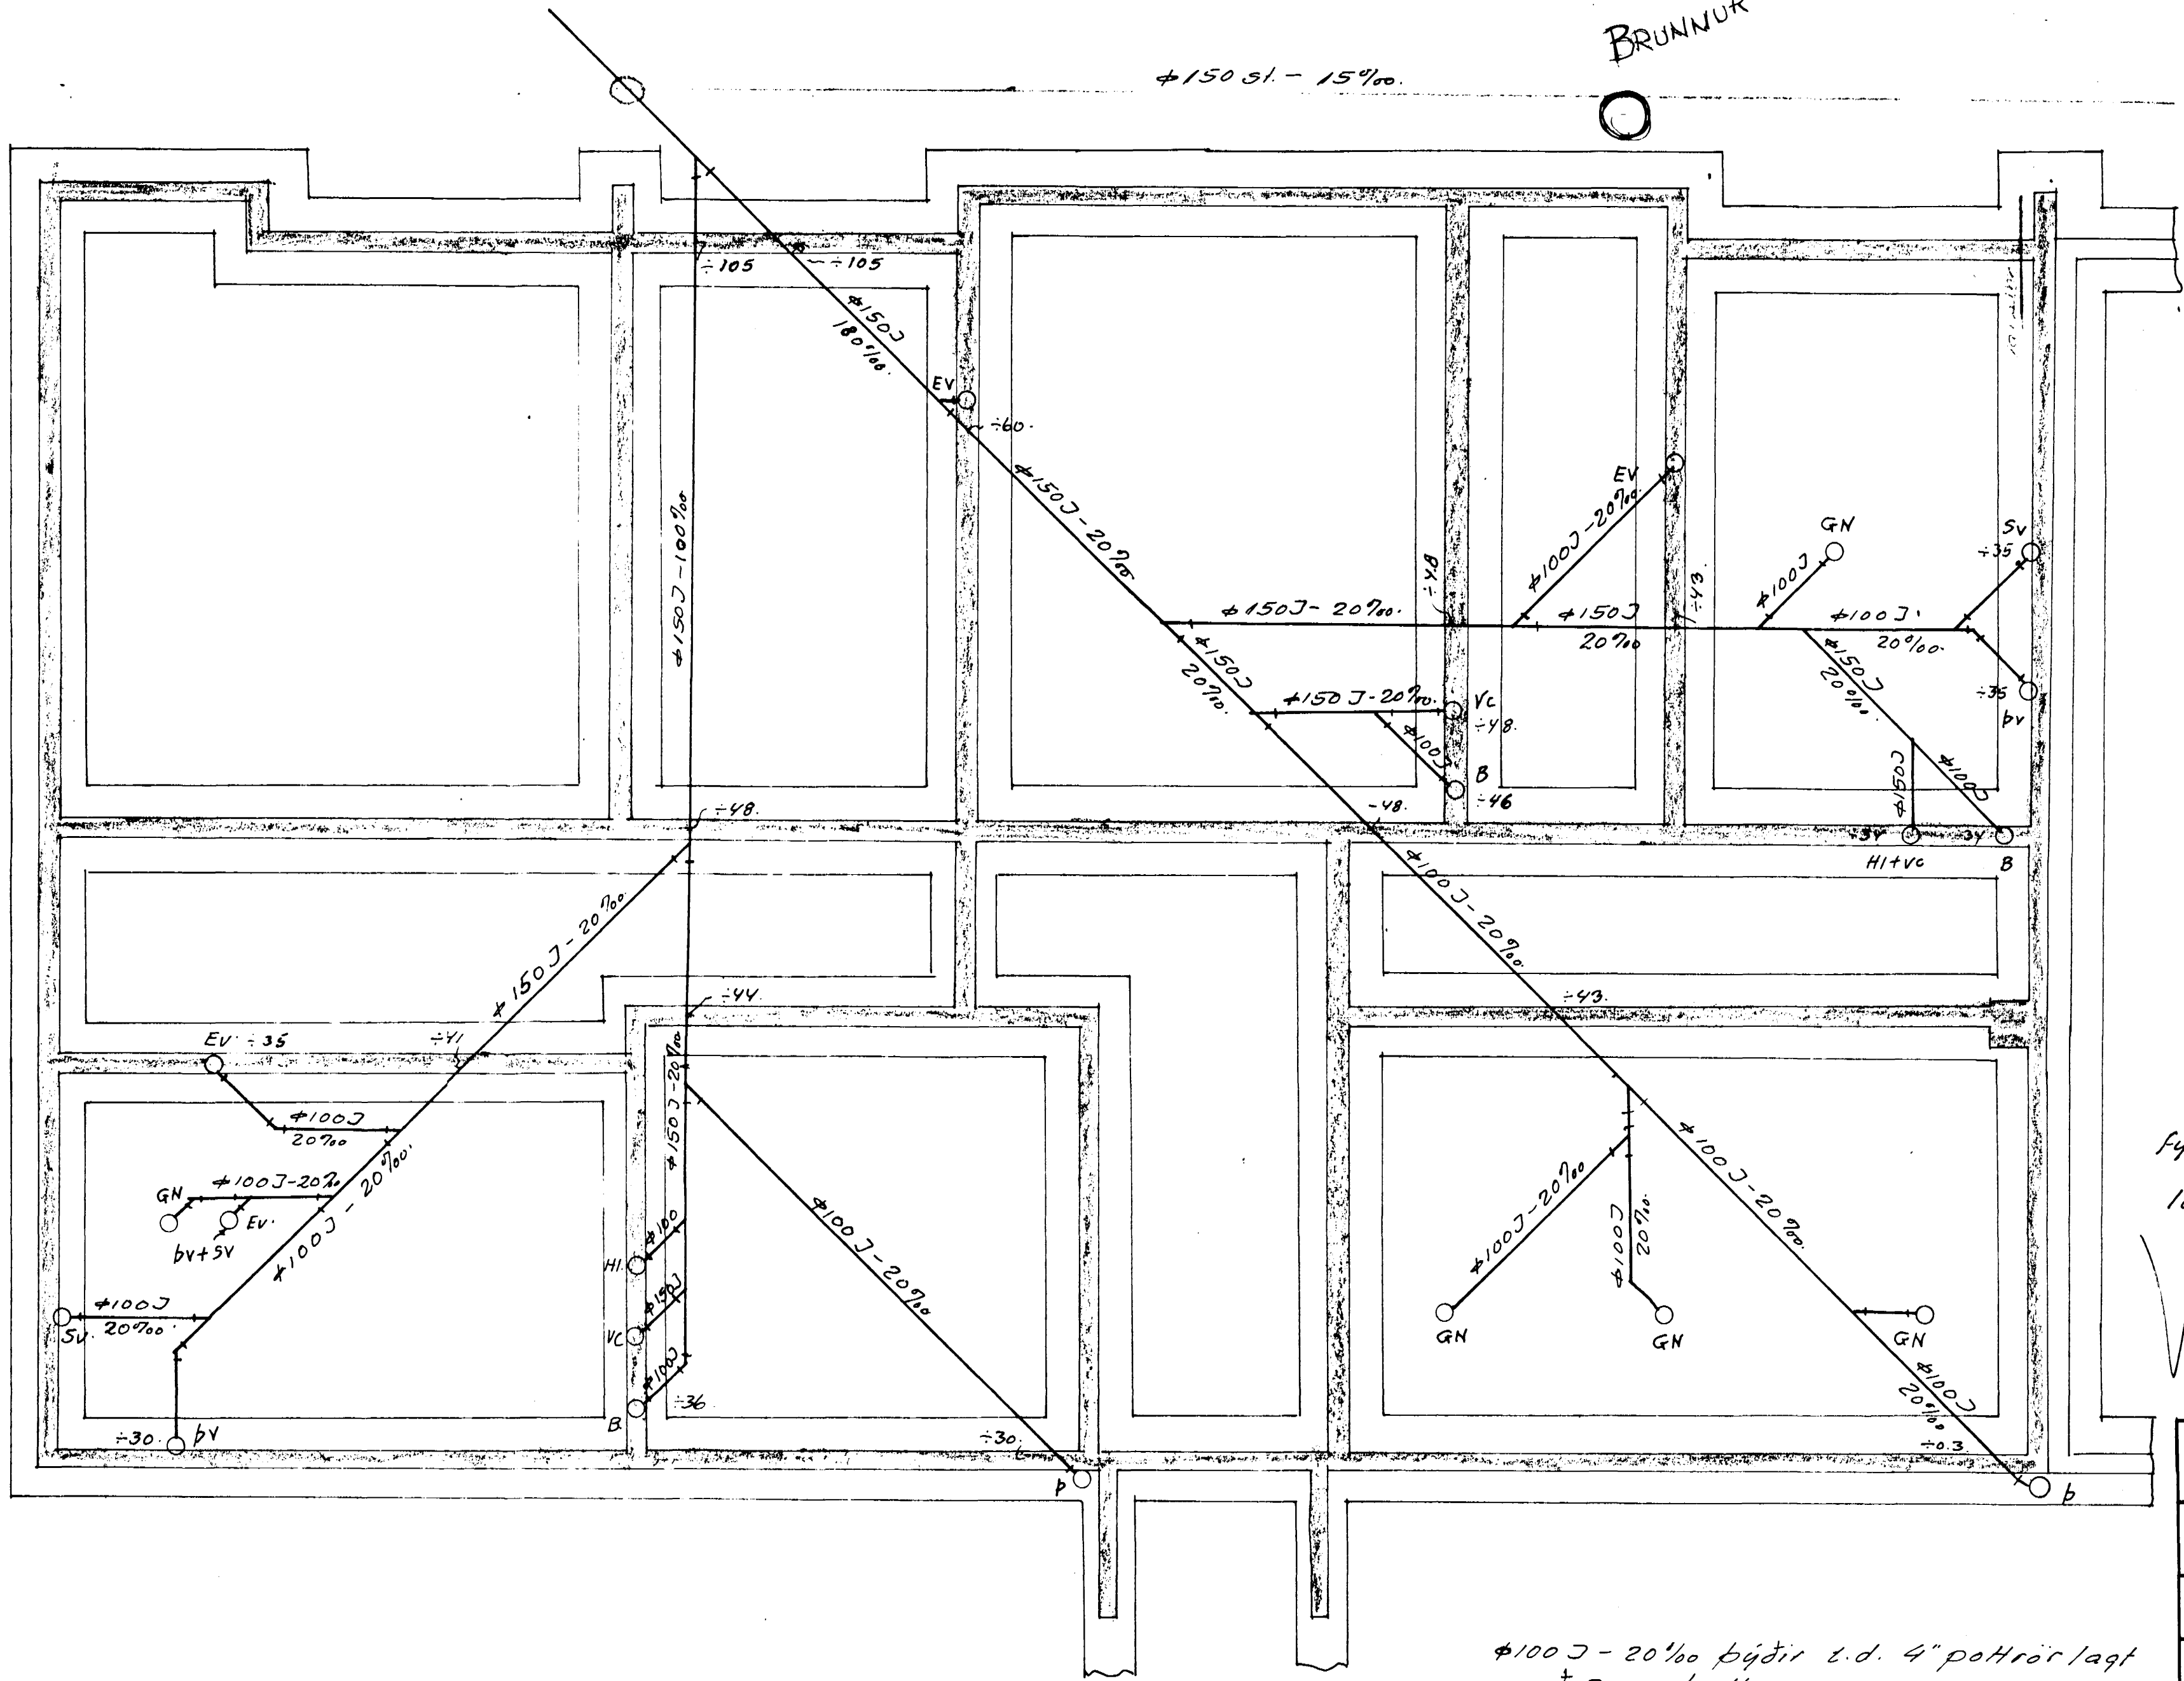

Etri og frágangur lagna fylgi reglum um holræsa-lögn i Hafnarfjartarþorpstað.

VOID

Benedikt B. Sigurðsson		verkt.
Alfaskeið nr. 82		
M.	1:50	Frænnelislögn
D.	noú '65	Grunnlögn
Nr.	61.	Bun B. Sigurðsson

φ100 J - 20‰ þýðir t.d. 4" þottrör lagt með 2cm halla p.m.
 -105 þýðir 105 cm undir etri brún plötu niður á neðri brúntrörs.