



Í handriddsvegg 8cm leggist net
 4 8 c/lc 16 lödr. beygja 50 i n. br. plötu.
 Lödrétt 4 8 c/lc 30.

Í hæðastilum lögd lödrétt lengj.
 4 10 c/lc 30 l=120 lögd i yfri brún
 útveggja og í stígaheissveggja gangi
 50 niður i vegg undir.

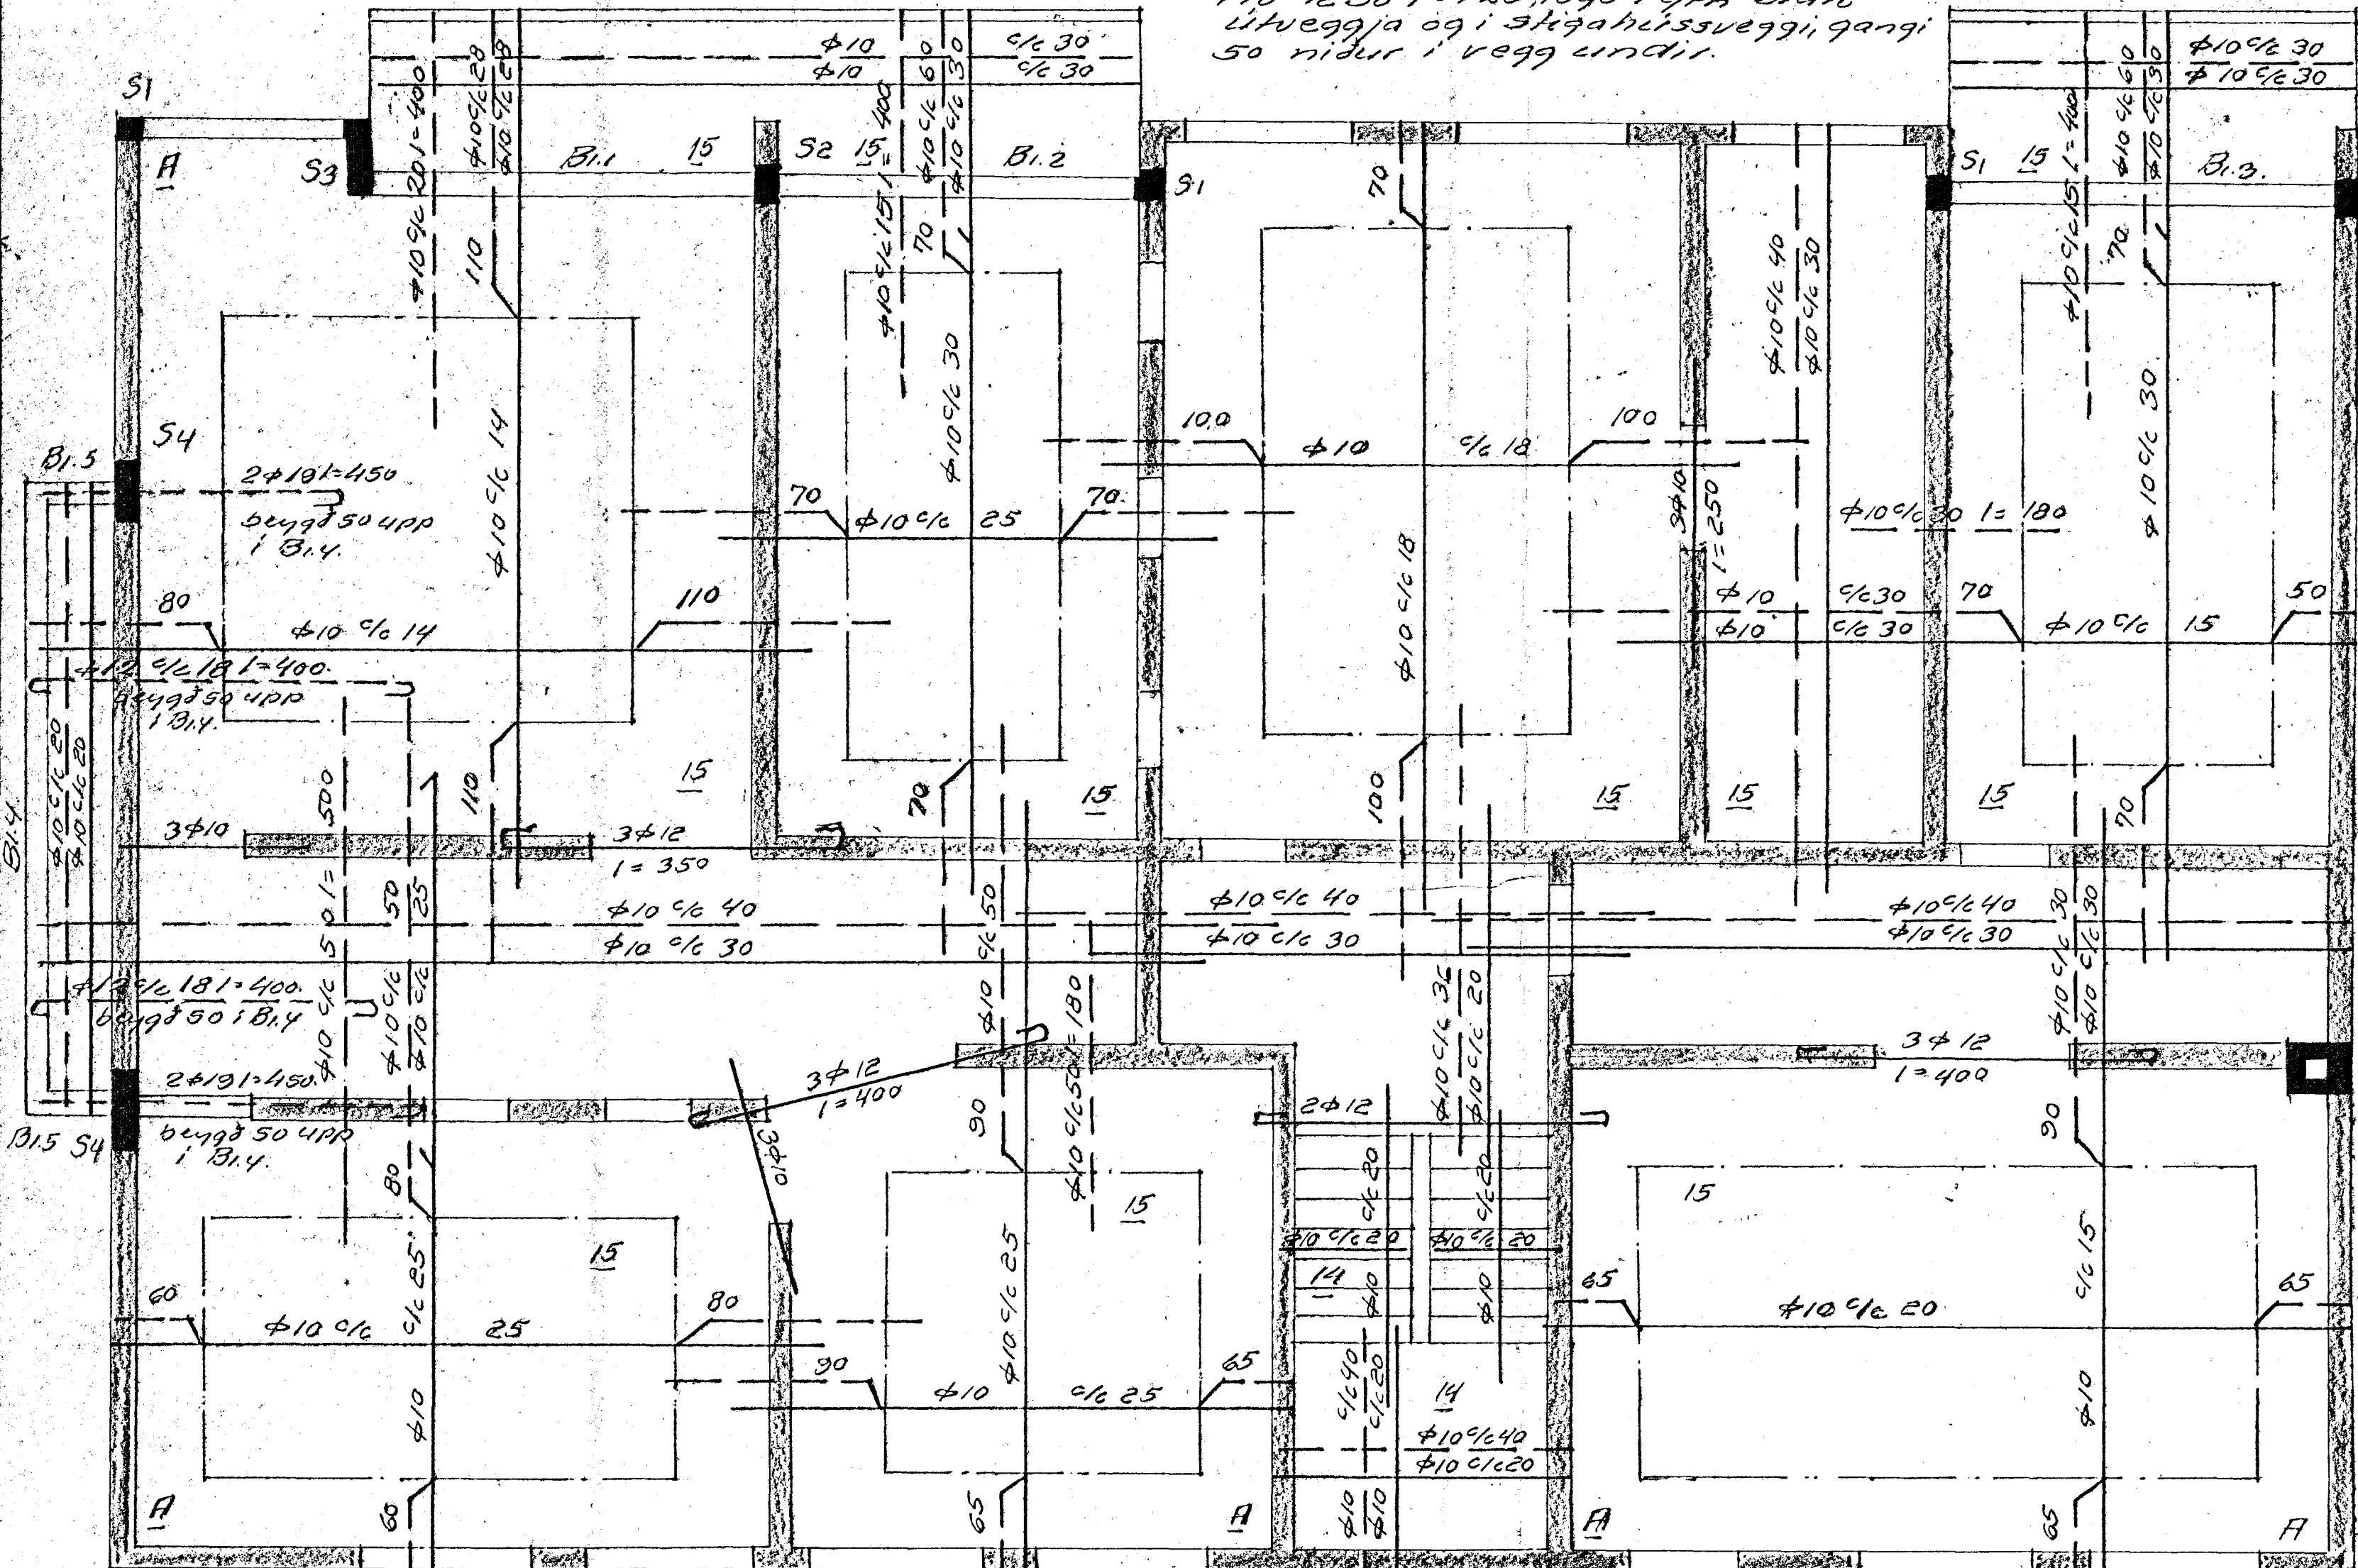

Steypuvæði k. 200 i plötum
 Cementsmagr 300 kg/m³
 Steypu.
 Steypuvæði k. 150 i veggjum
 Cementsmagr 250 kg/m³
 Steypu.
 4 10 þarl ektu að krókbeygja
 i plötum. Steykilengd 50cm.
 — jarn i neðri brún plötu.
 - - - jarn i efri brún plötu.
 - - - annaðhu jarn uppþ.
 4 10 c/lc 25 þjafir 10mm jarn
 lagt með 25cm bili frá miðju
 á mitt jarn o.s.frv.
 Í reykhaf lögd 8 4 10 lödrétt
 lykklur 4 8 c/lc 30.

Lödr. niður með og undir
 glugga leggjast 2 4 10.
 3 4 10 yfir glugga og dyraop.

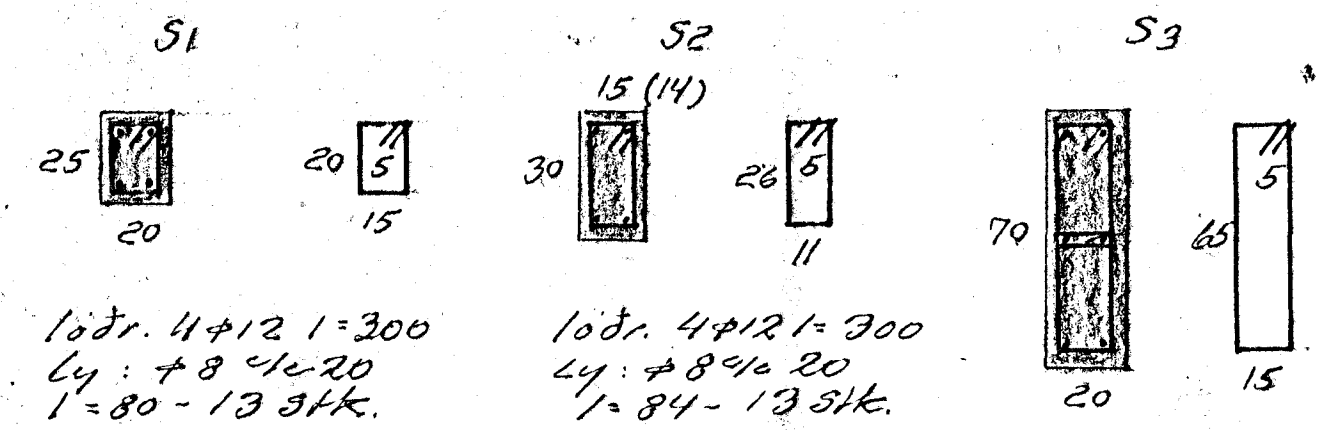

lödr. 6 4 12 l=300
 Ly: 4 8 c/lc 20
 l=170-13stk.
 + krykkjur.

lödr. 8 4 12 l=330
 l=170-13stk.
 + krykkjur

Benedikt B. Sigurðsson verkt.		
Álfaskeið 82 - Hf.		
M.	1:50 1:20	Jambent steypa.
D.	mar '66	lött yfir jarðhæð Súkur o.fl.
Nr.	2. bl.	Bur. B. Sigurðsson.