


I handriðsvegg 8cm leggja net
 + 8 c/c 16 löðr. beygd 50i r.br.plötu.
 Löðtt + 8 c/c 30.

A hæðastilum lögd löðr. lengijárn
 + 10 c/c 30 l=120 lögd i ytri brúin út-
 veggja og stigahússveggi, gangi 50
 niður i vegg undir.

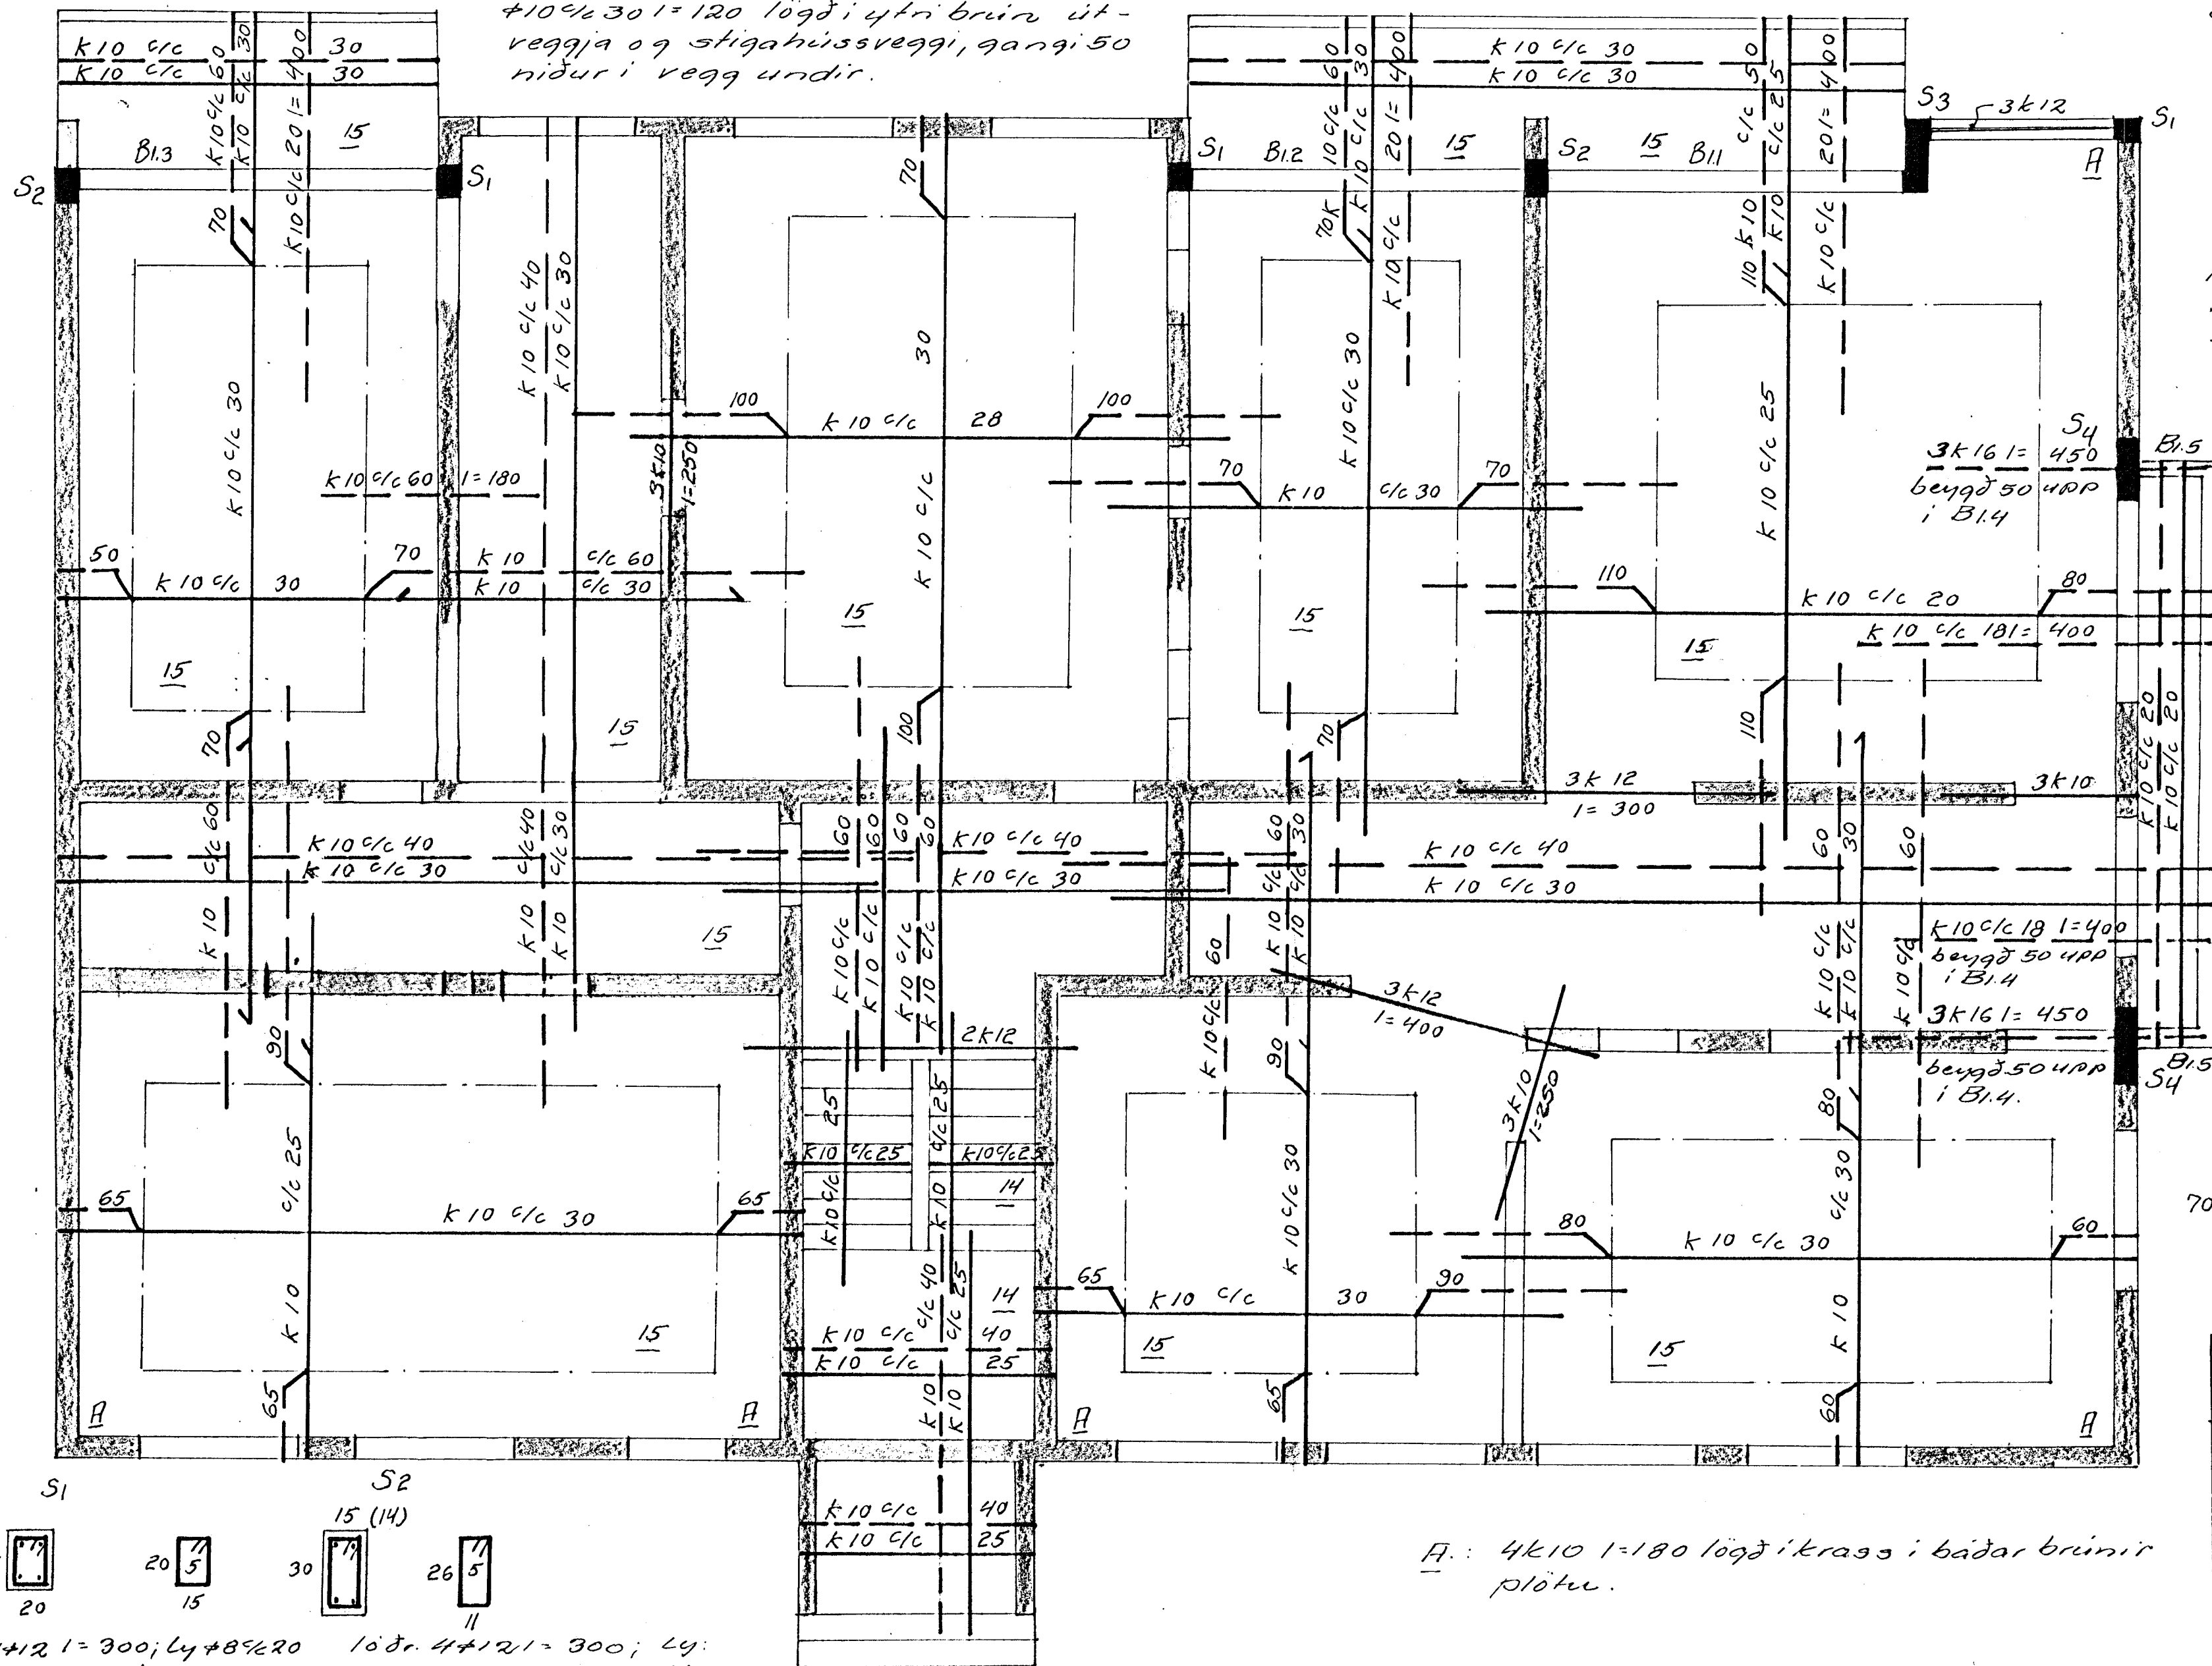

Styngugæði k 200 i plötum
 Cementsmagr 300 kg/m³
 Sleypu.
 Styngugæði k 150 i veggjum
 cementsmagr 250 kg/m³
 Sleypu.
 — jam i neðri br. plötu
 - - - jam i efri br. plötu.
 — her annaðhv. jam
 beygt upp.

Notum kambstál k 40 i
 bila og plötur. rj = 2000 kg/cm²
 og r_b = 50 kg/cm².
 k 10 c/c 90 tákna kamb-
 stál 10 mm lagt með
 30 cm bili frá miðju á
 mittjárn o.s.frv.

Undir og löð. niður með
 gluggum leggja 2x10
 en 3x10 yfir glugga
 og dyraop, nema annars
 sé getið. Jam nær minnst
 60 út fyrir op.

S4
 70
 20
 15
 Löðr. 8x12
 l=330
 l=170-135tk
 + krykkjur.

70
 20
 15
 Löðr. 6x12 l=300
 Ly: + 8 c/c 20
 l=170-135tk
 + krykkjur.

Benedikt B. Sigurðsson
 Verktf.

'Alfaskið nr. 84. Hf.

M.	1:50 1:20	Jámbent sleypa.
D.	húv '66	loft yfir jarðhæð
Nr.	2. bl.	Bun. B. Sigurðsson

S1
 25
 20
 30
 26
 11
 Löðr. 4x12 l=300; Ly: + 8 c/c 20
 l=80-135tk.
 S2
 15 (14)
 11
 Löðr. 4x12 l=300; Ly:
 + 8 c/c 20; l=84-135tk.

A: 4k10 l=180 lögd i krass i báðar brúinir
 plötu.