


Samþykkt á fundi bygginga-  
nefndar þ. 21.9 1964

BYGGINGAFULLTRÚINN  
Í HAFNARFIRÐI

*Jón Bergman*

ÁLFASKEIÐ

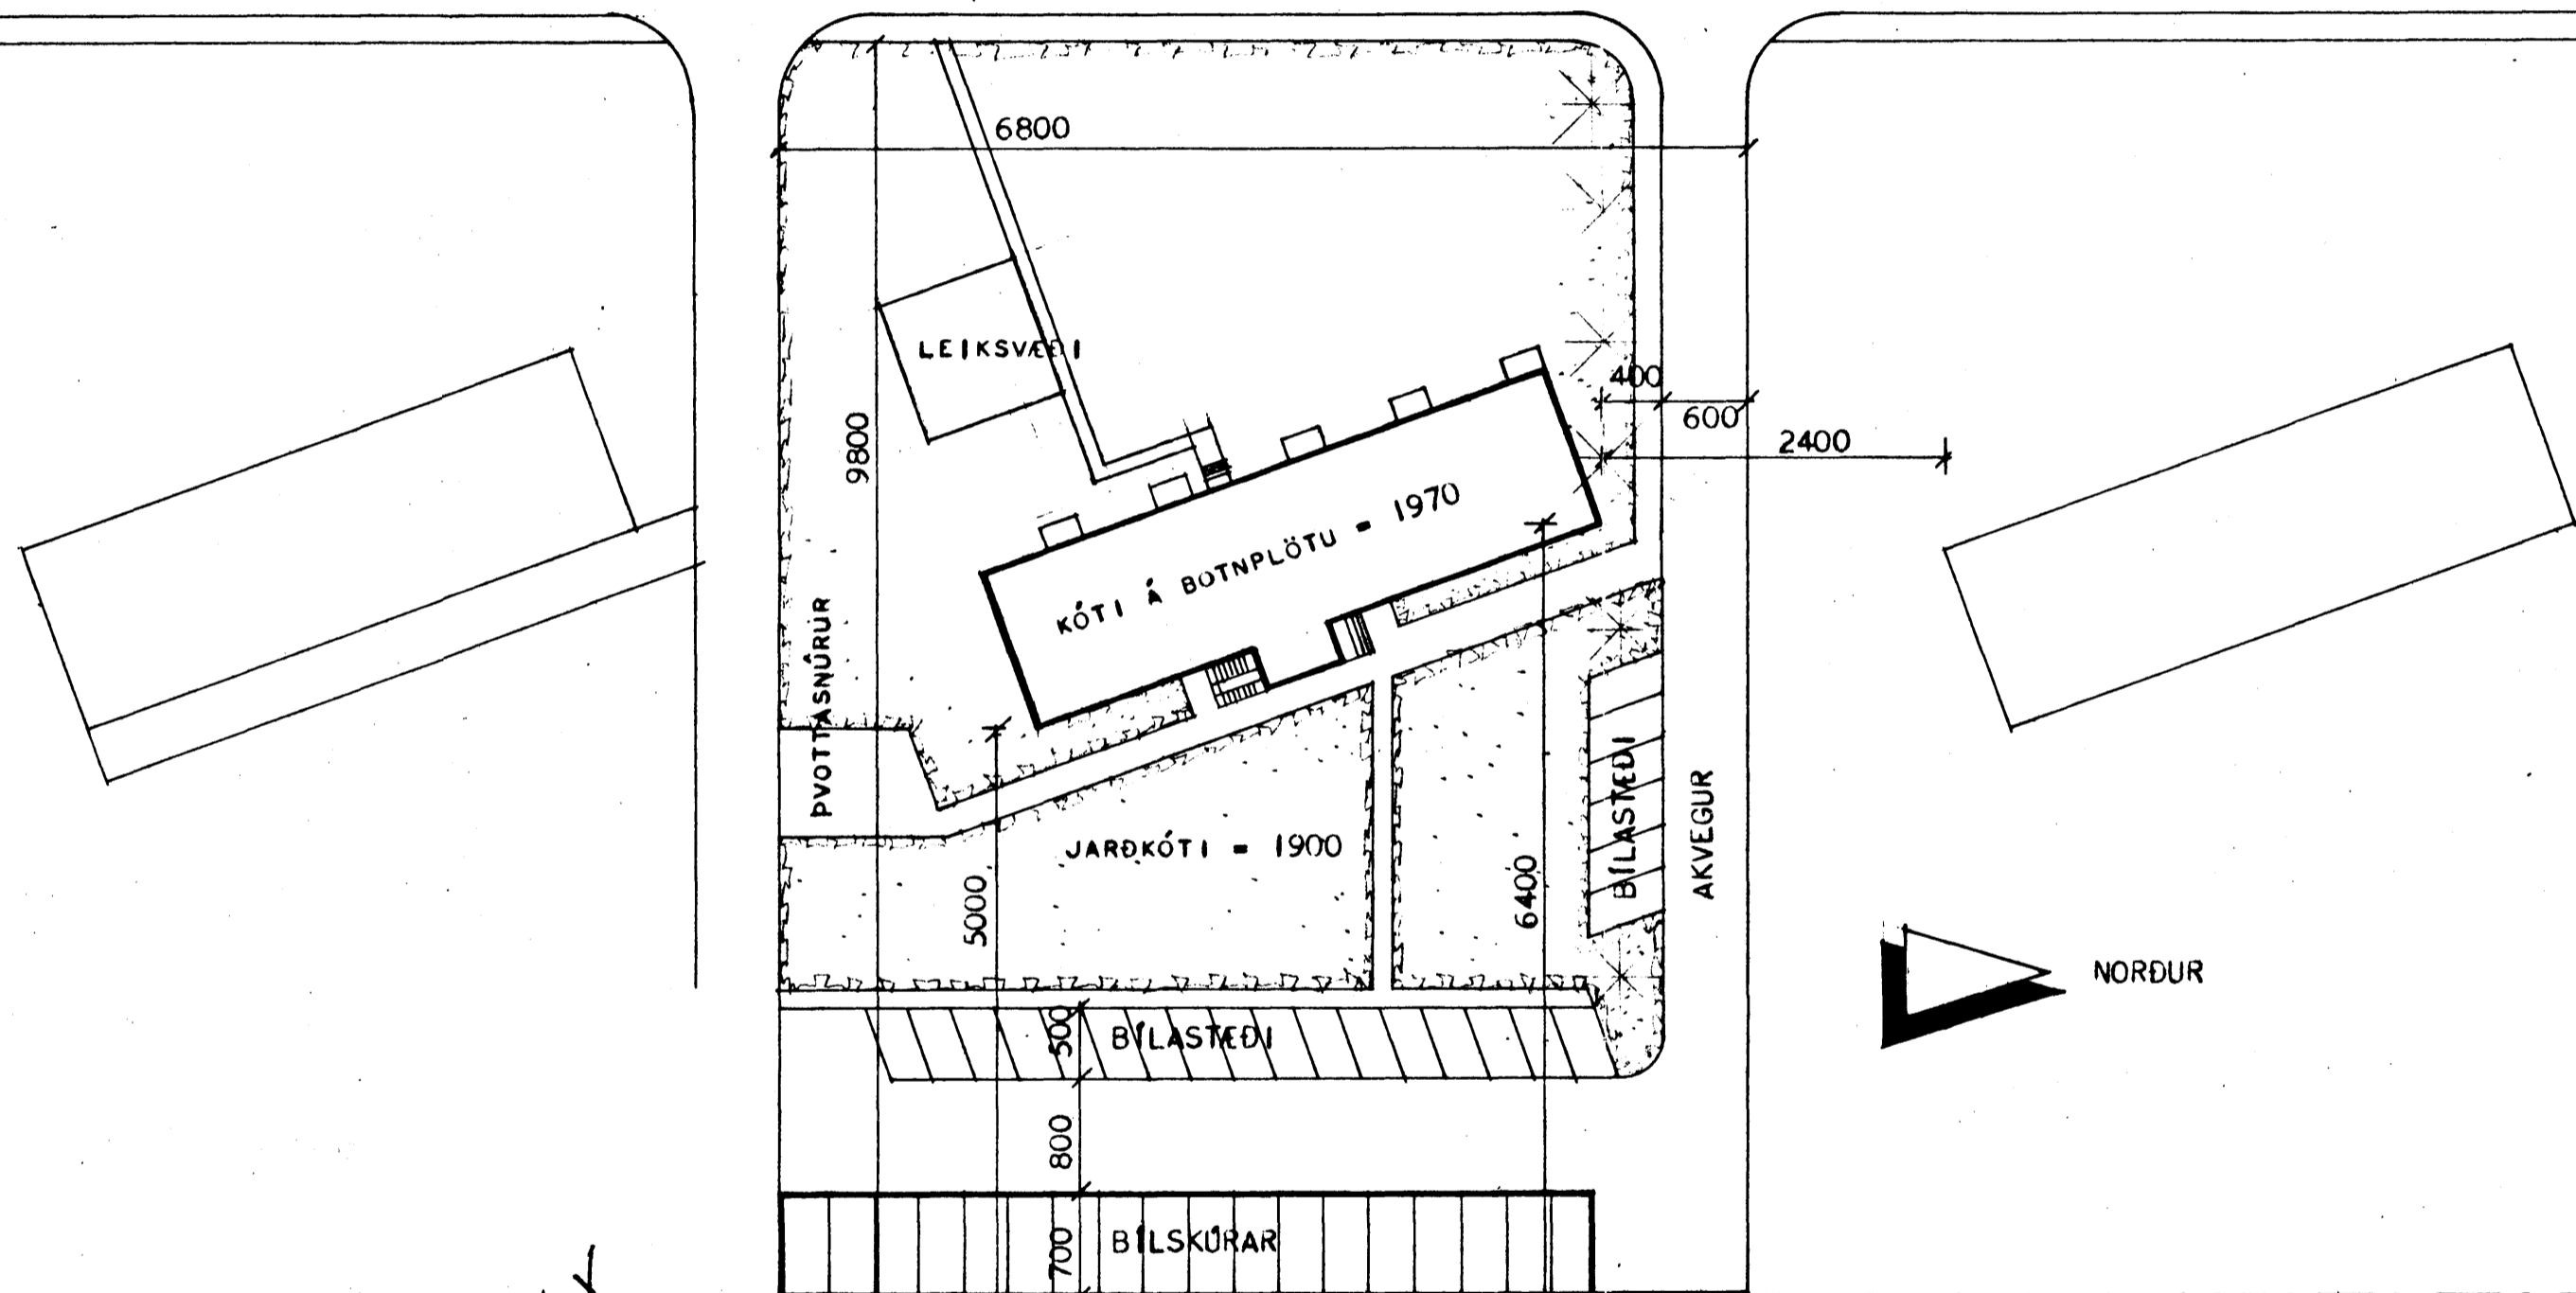

STEYPTUR KANTUR 26.25

SUDURNESJAVEGUR

L Ó Ð = 5 9 8 4 M<sup>2</sup>  
H Ó S = 4 7 2,5 M<sup>2</sup>

HÖSNÆÐISMÁLASTOFNUN RÍKISINS	
AFSTÖÐUMYND	FJÖLBÝLISHÖS
MÁL 1:500	VERK NR. <b>317-1</b>
	BLAÐ NR. 5
	MÁI 1964

*Magnús Guðmundsson*  
*Guðrún Guðmundsdóttir*