


Skafskil 89.

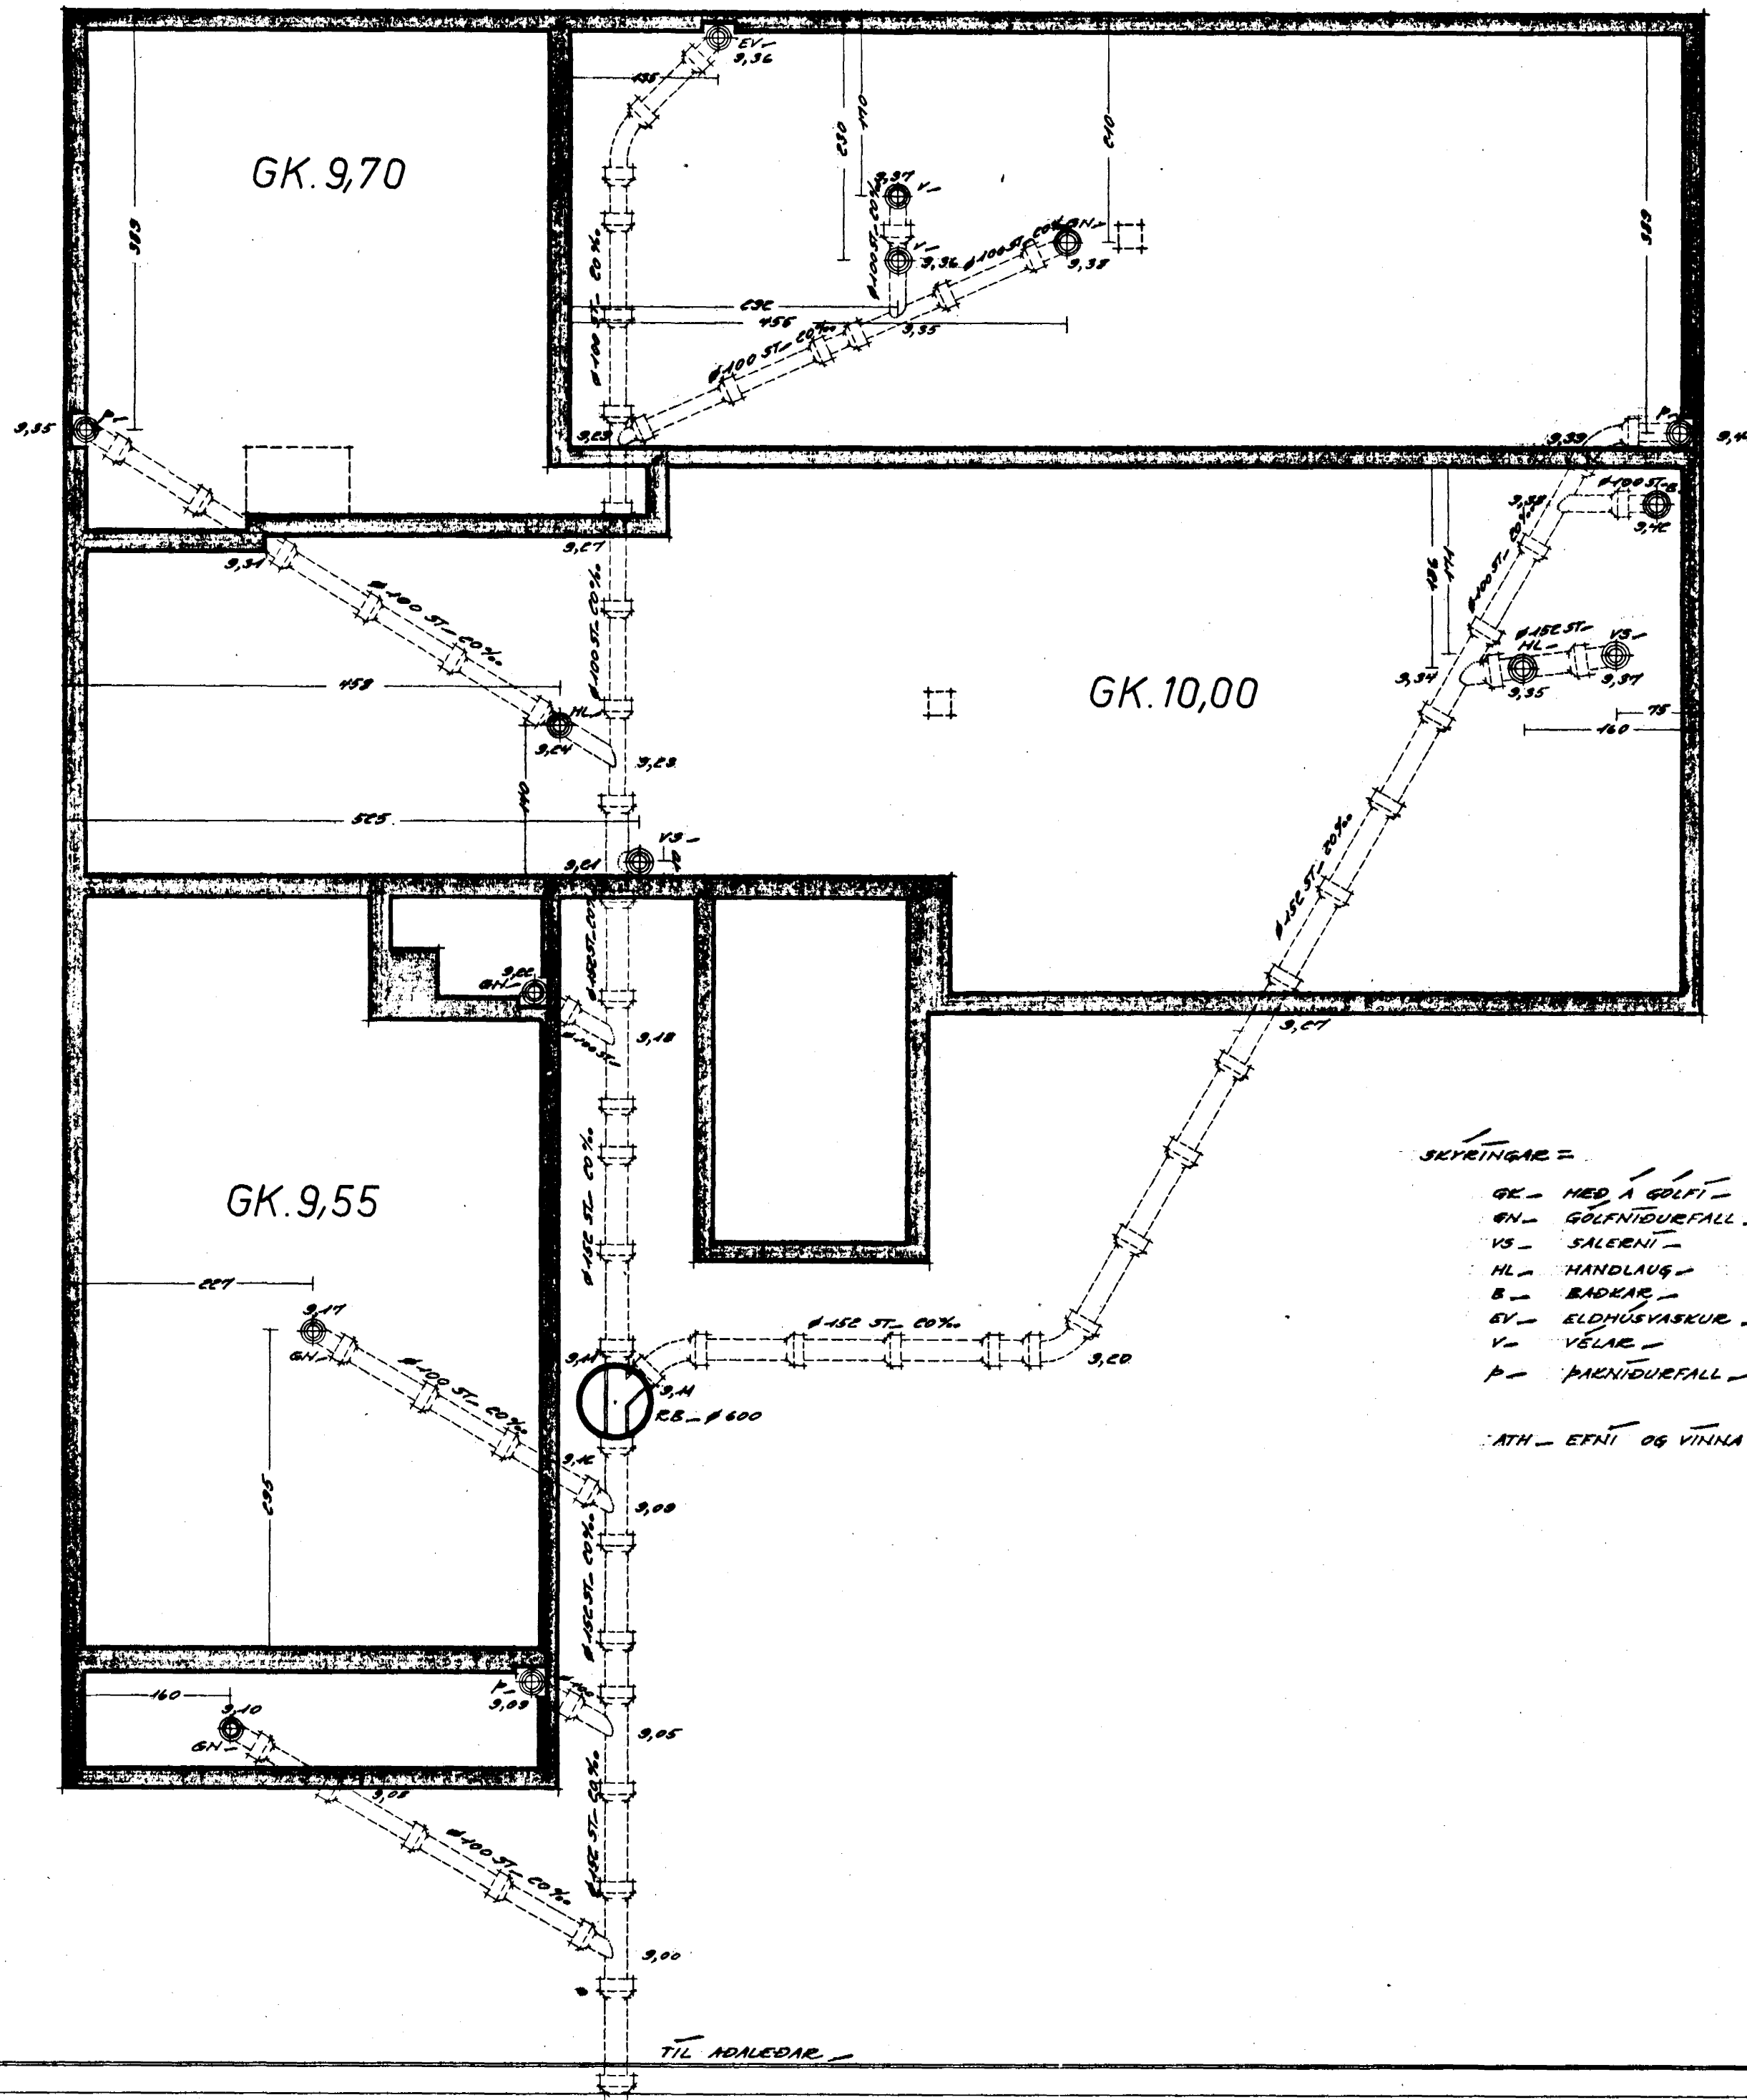

- SKYRINGAR =
- GK - HEG A GOLFI -
 - GN - GOLFIDURFALL -
 - VS - SALERNI -
 - HL - HANDLAUG -
 - B - BADKAR -
 - EV - ELDHUSVASKUR -
 - V - VELAR -
 - P - PANNIDURFALL -

ATH - EFTI OG VINNA SE I SAMREMI VIÐ REGLUGERÐIR -

TIL HVALSÞEY -

| | | |
|--|-------------|--------------------------|
| HÚSNÆÐISMÁLASTOFNUN RÍKISINS | | |
| VERK 215. FRÁRENNISLÁGNIR - TUNNRETTING 1,3,4 OG 5 - | | |
| MÁL = | 1-50- | BJÖRKVÍN E. HVALMARSSON |
| DAGS = | APRÍL 1965- | SÍMT 96357 - |
| | | Björkvin E. Hvalmarsson, |