



GRUNNMÝND 1:50

OFNATAFLA


OFN. NR.	STADSETA	HITABÖRF KCAL/M	LENGD MM	HEÐ MM	
101	BÍLGEMSLA 11	1350	2 500	700	
102	"	12	1350	2 500	700
103	"	13	1350	2 500	700
104	"	14	1350	2 500	700
105	"	15	1350	2 500	700
106	"	16	1350	2 500	700
107	"	17	1350	2 500	700
108	"	18	1350	2 500	700
109	"	19	1350	2 500	700
110	"	20	1350	2 500	700

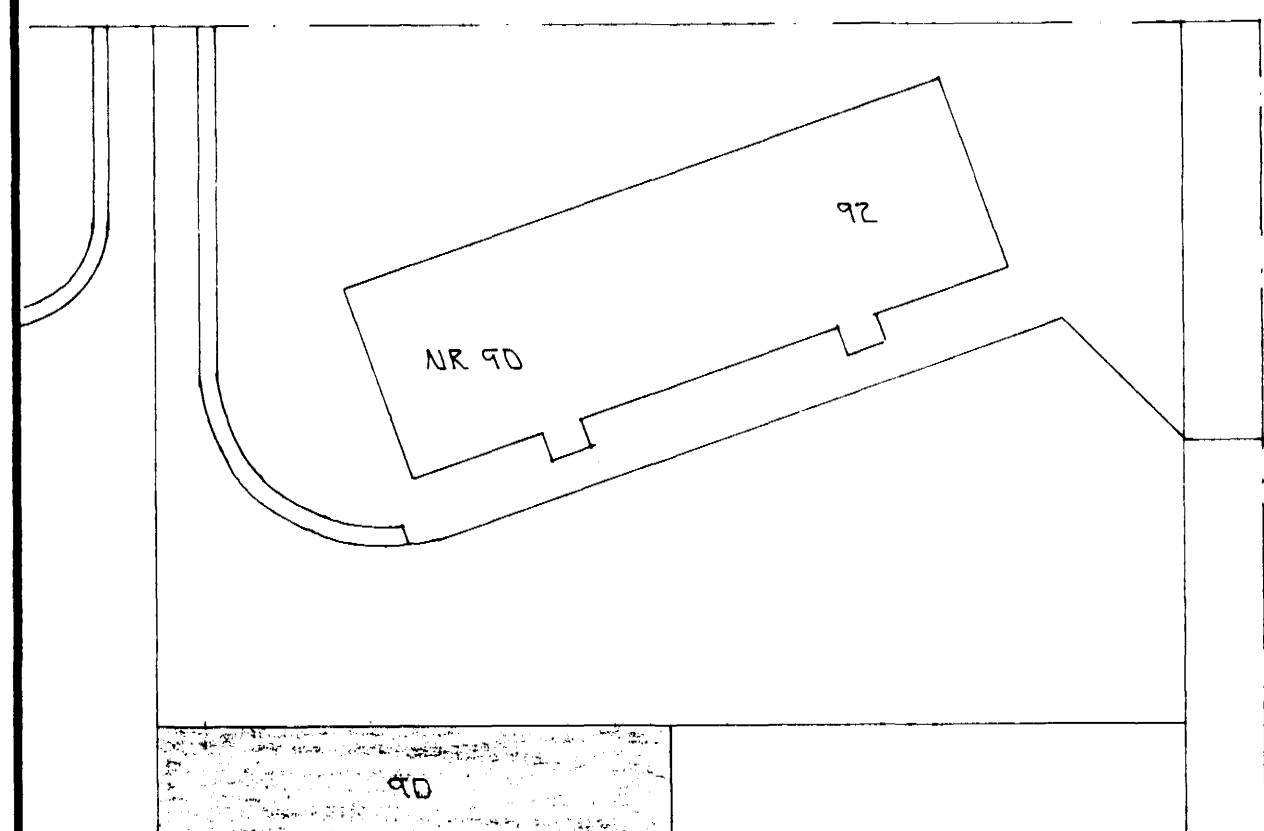

AFSTÖÐUMÝND 1:500

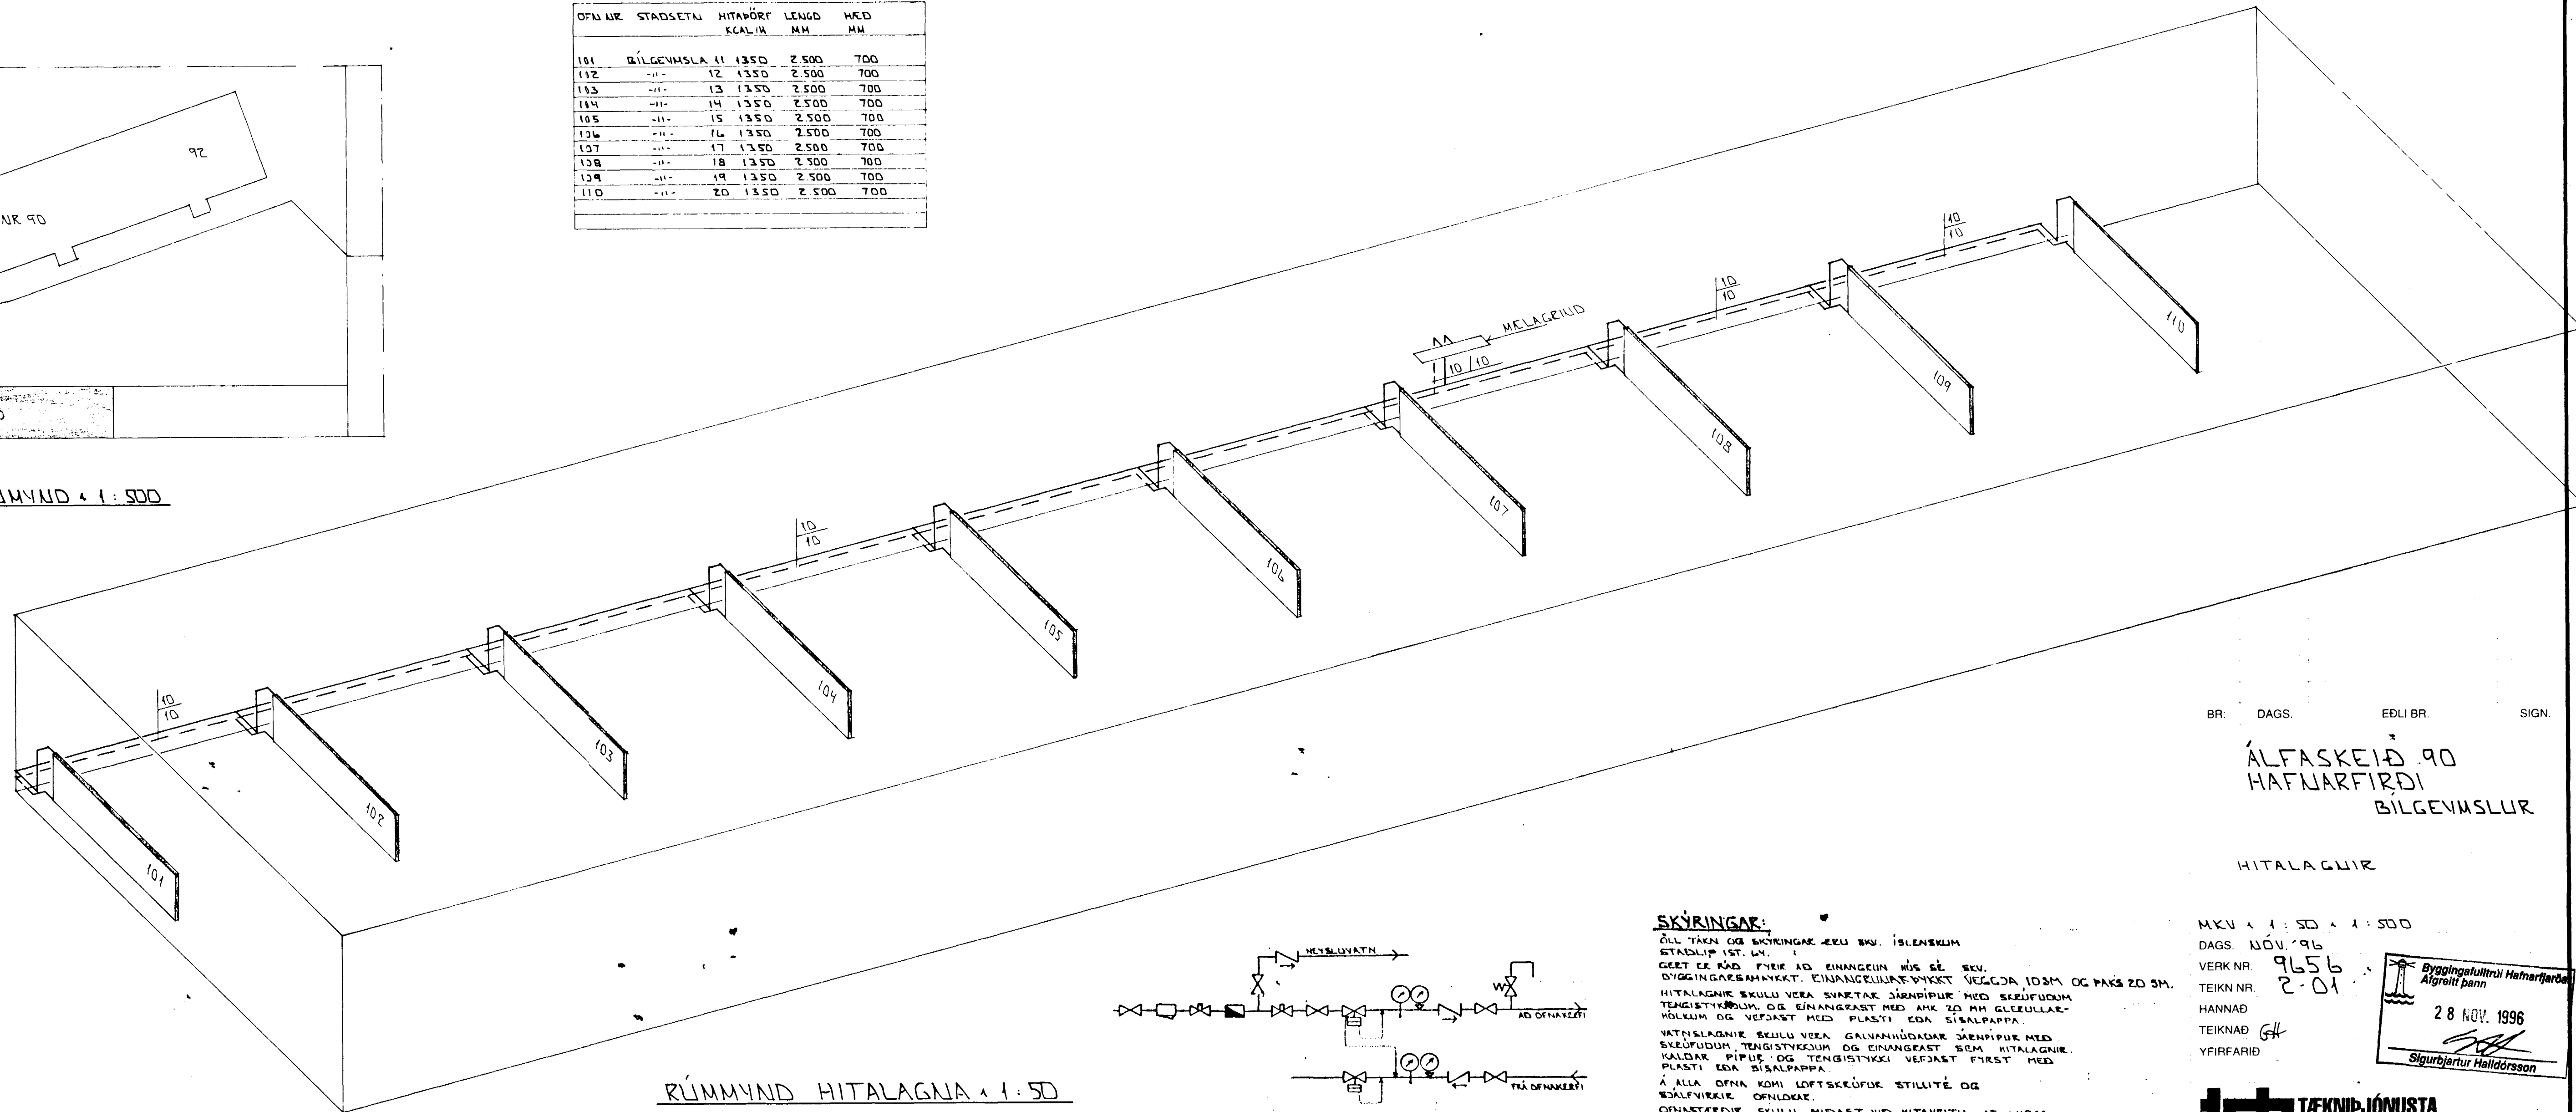

RÚMMYND HITALAGNA 1:50

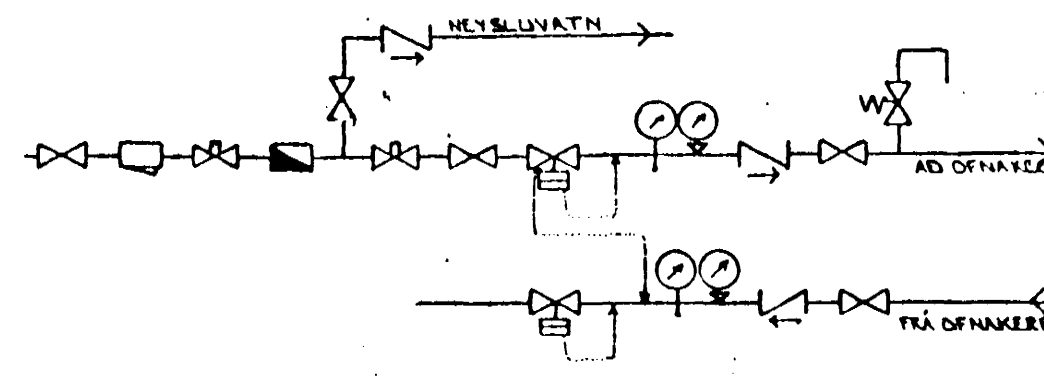

TENGIMYND MELAGR. HITAVÉTU

BR. DAGS. EDLI BR. SIGN.

ÁLFASKEIÐ 90
HAFNARFIRÐI
BÍLGEMSLUR

HITALAGNIR

MKV 1:50 1:500

DAGS. 10.11.96


VERK NR. 9656

TEIKN NR. 2-01

HANNAÐ

TEIKNAD GH

YFIRFARIÐ

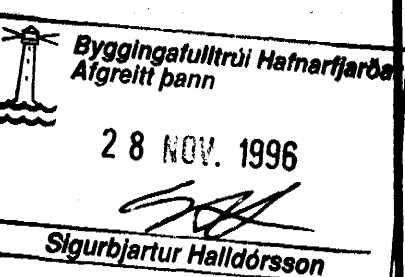

SKÝRINGAR:

ÖLL TÆKN OG SKÝRINGAR EÐU SV. ÍSLENSKUM
STADLÍP ÍST. LÍ. I
GERT ER RÁÐ FRIÐ AD EINANGELN MÚS SÉ SEV.
BYGGINGARSAHNYKKT. EINANGELN MÚS SÉ SEV.
HITALAGNIR SKULU VEKA SVARTEK. SÁRNÍPULR MED SEÐUFUÐUM
TENGISTYKKIUM OG EINGANGAST MED 40K 20 MM GLEULLAR-
HÖLUM OG VEÐAST MED PLASTI EÐA SÍSLAPAPPA.
VATNSLAGNIE SKULU VEKA GALVANHÓÐADAR SÁRNÍPULR MED
SEÐUFUÐUM, TENGISTYKKIUM OG EINGANGAST SEM HITALAGNIE.
KALDAR PÍPULR OG TENGISTYKKI VEÐAST FRIÐT MED
PLASTI EÐA SÍSLAPAPPA.
Á ALLA OFNA KOMI LOFTSKRUFUR STÍLLITÉ OG
EÐALENIEKIE. OFNLOKIE.
OFNASTIEKIE SKULU MIEÐAST VIEÐ HITAVEITU 40-40°C.
ALLAR TENGINGAR AD OG FKA OFNUM EÐU 10MM. NEMA
KIVARIE SÉ GETIO.

TEKNIÞJÓNUSTA
SIGURÐAR ÞORLEIFSSONAR ehf

STRANDGÖTU 11 - 220 HAFNARFJORDUR - SIMI 555 4255 - FAX 565 2875