

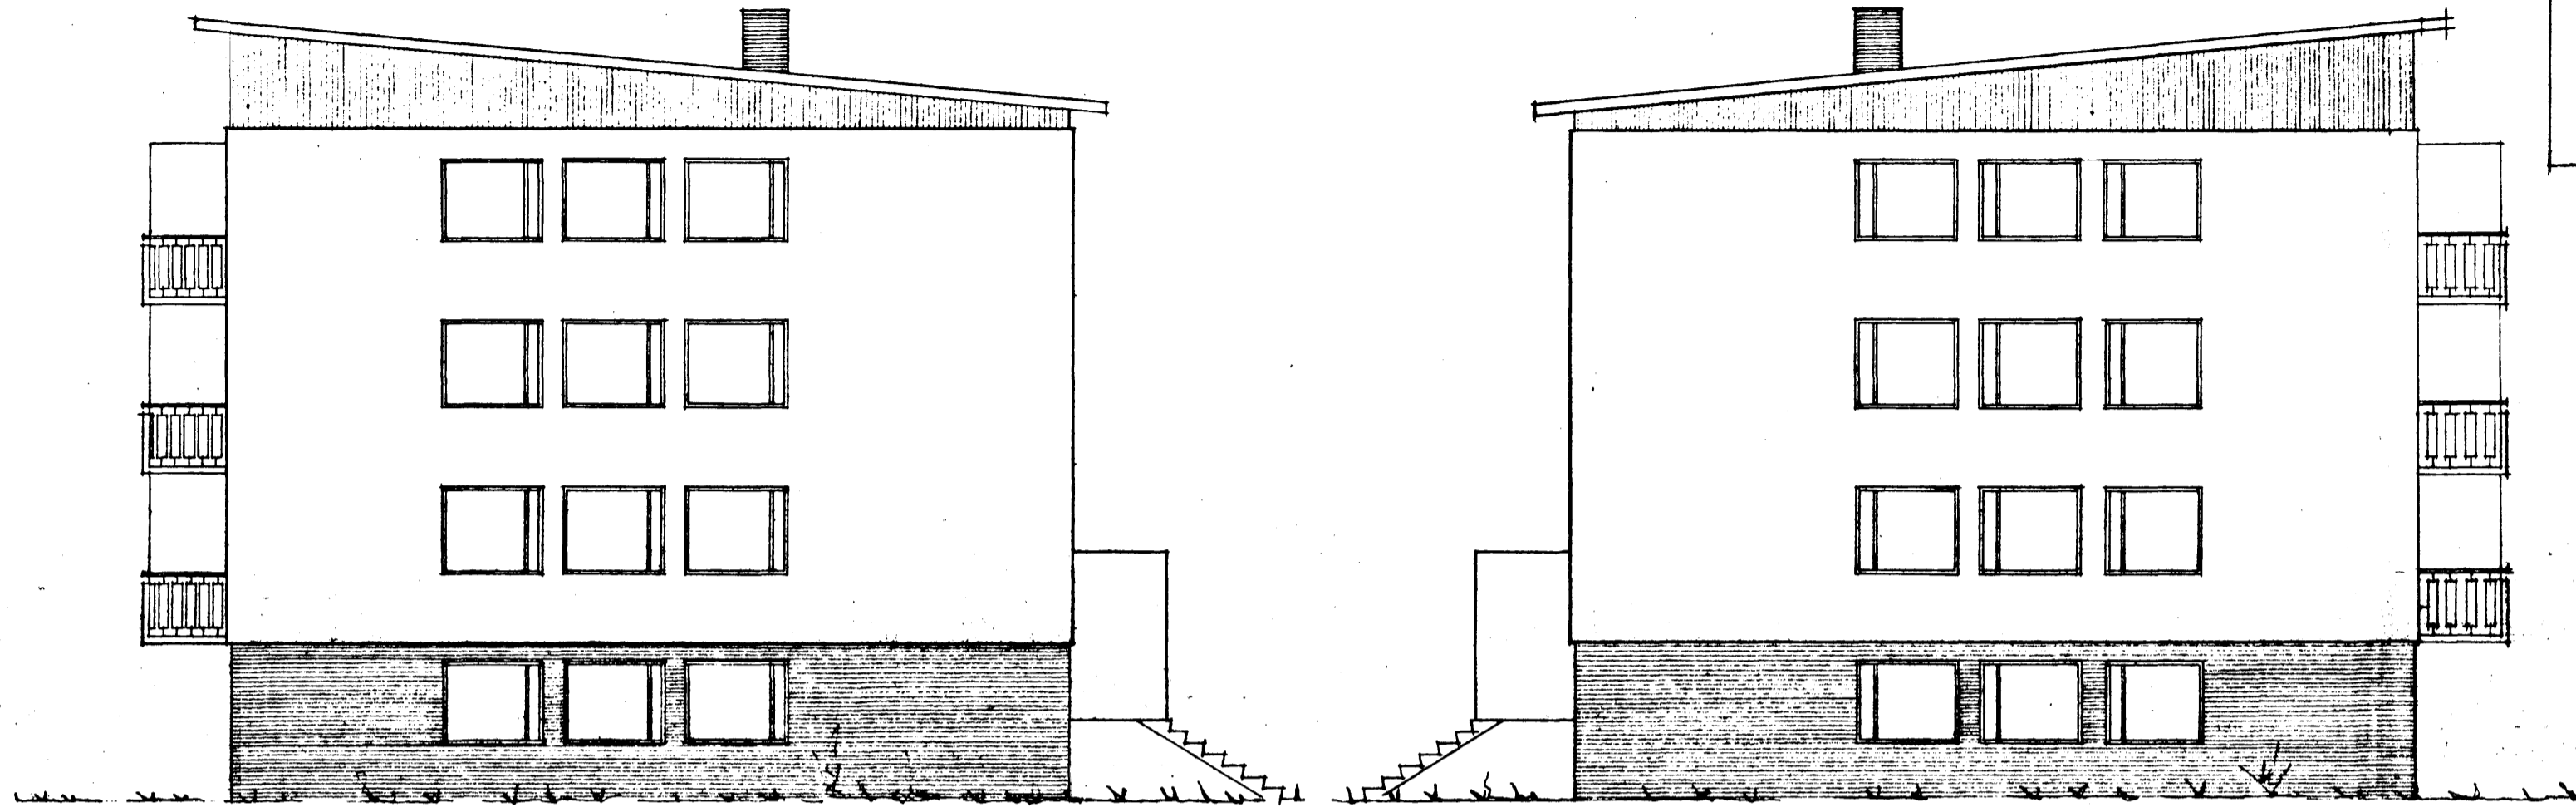


Þykkt á fundi bygginga-
ráðs p. 3.11.1961
BYGGINGARÁÐSLINGIN
HAFNARFIRÐI

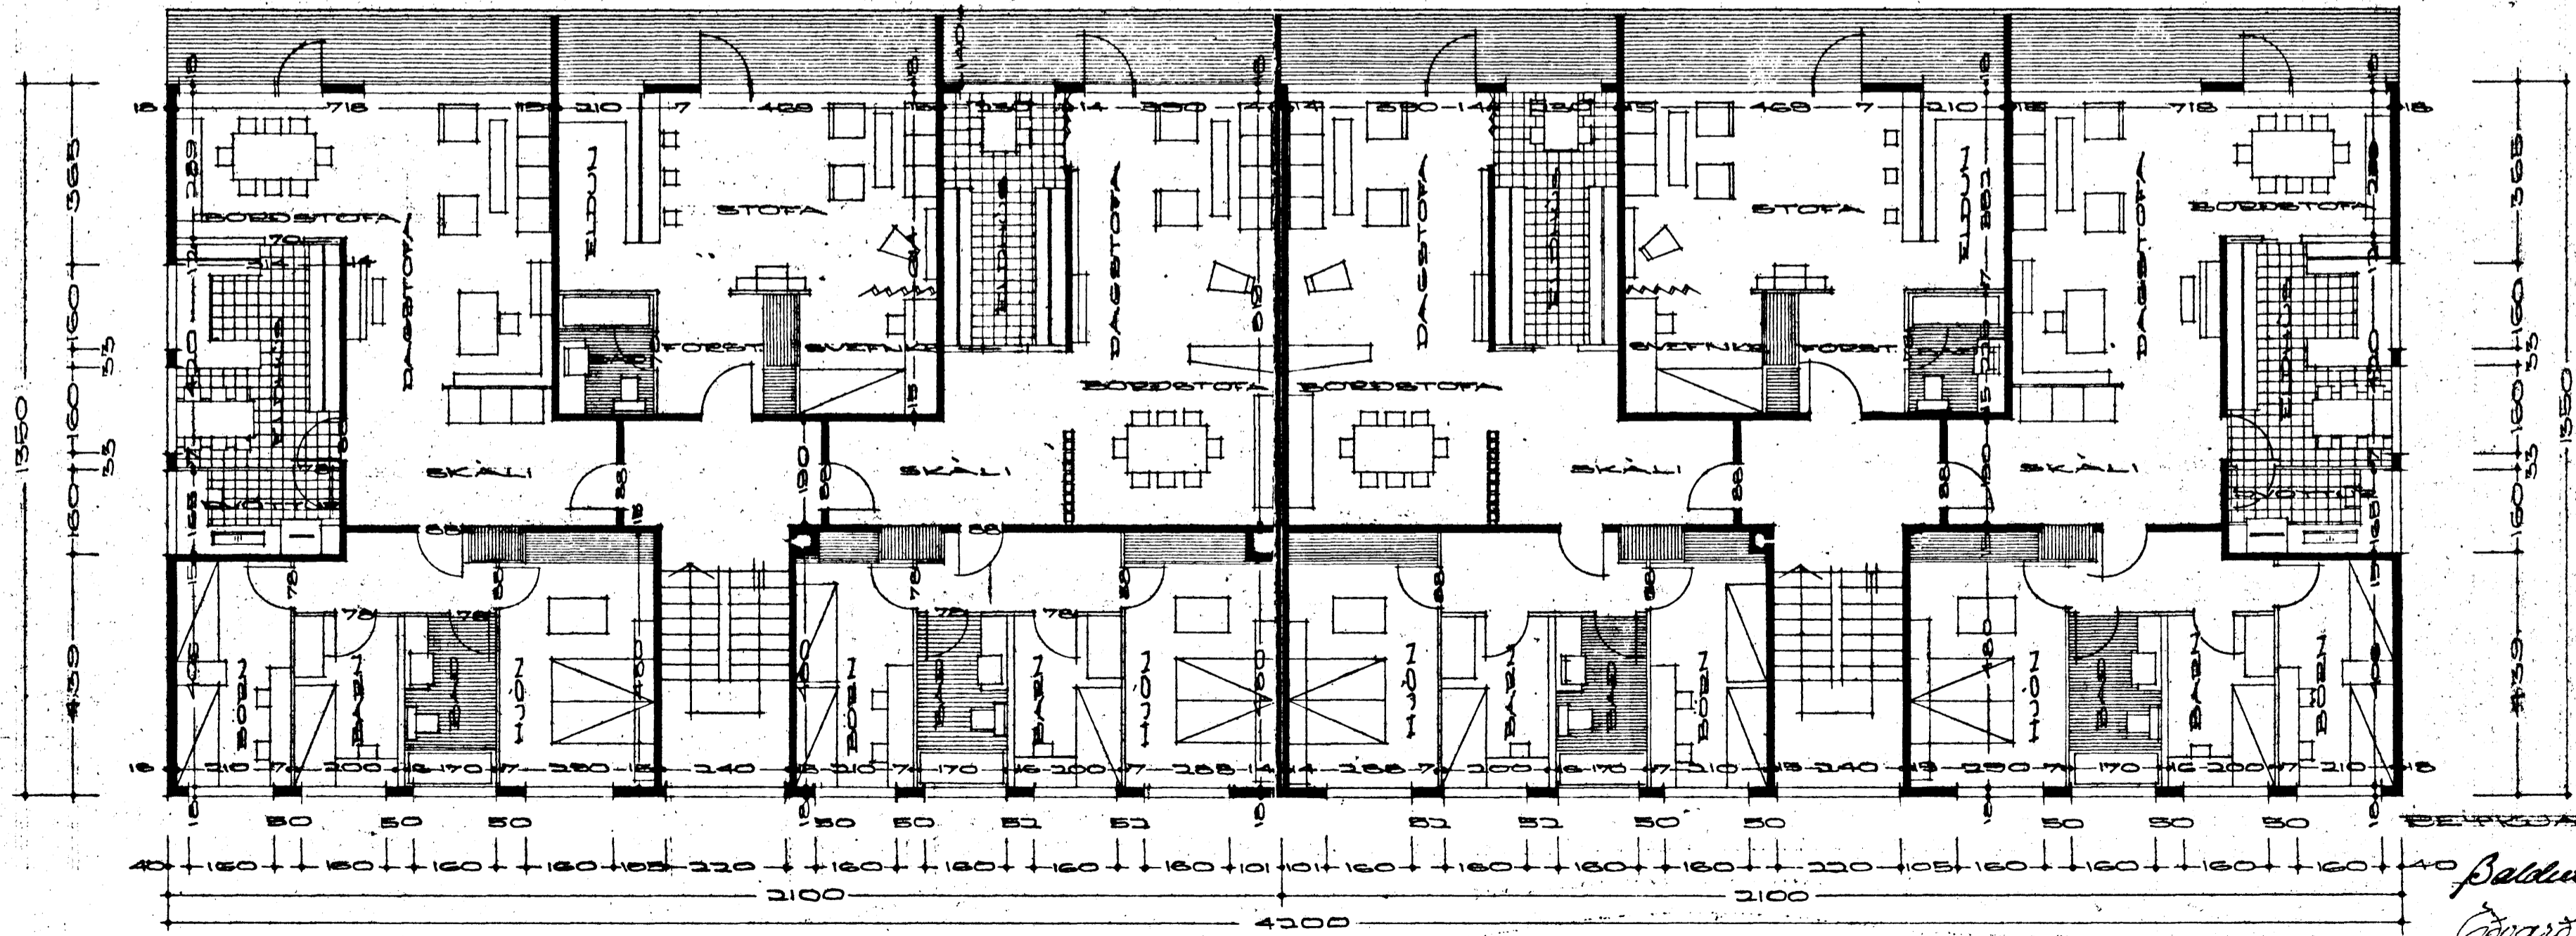

SUDUR

NORDUR

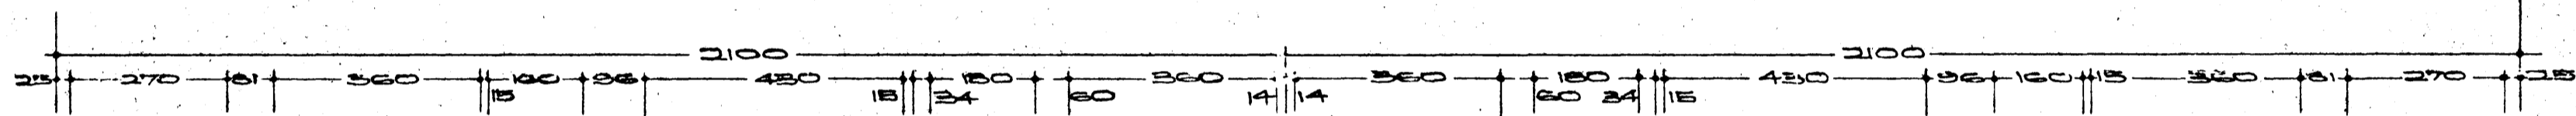

90.92

Þórunn Friðriksson
Ólafur Guðmundsson