


GRUNNMYND 1:50

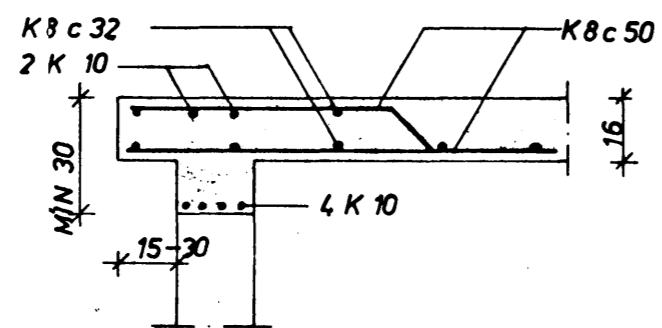

SNID A 1:20

SKÝRINGAR

VERDI SKÚRARNIR SÞEYPTIR UPP EINN OG EINN  
 Í EINU SKAL VERA 45 cm Í STAÐ 60 cm  
 FJARLÆGD FRÁ VEGG AÐ UPPBEYJU.  
 Í VEGGIUM S 160 OG LOFTPLÖTU S 200 STEYPA.  
 (16) PLÖTUÞYKKT í cm  
 --- TÁKNAR JÁRN Í EFRI BRÚN PLÖTU  
 --- NEDRI  
 UPPMÆÐ, UNDIR OG YFIR MUROP KOMI 2K10,  
 60cm ÚT FYRIR OP.  
 VARDANDI AFANGASKIPTI SKAL Hafa  
 SAMRÁÐ VID VERKFRÆÐING

ATH. EFRI BRÚN GLUGGA SKAL VERA Í SÖMU HÆÐ  
 OG EFRI BRÚN BÍLGEYMSLUDYRA.

ÁLFASKEIÐ 90 - 92	MÆLIKVARÐI 1:50	VERK 7611	TEIKN NR 1.2
BÍLGEYMSLUR - JÁRNBENDING	Hannað: <i>[Signature]</i> Teiknað: <i>[Signature]</i>	Yfirfarið: Samb: <i>[Signature]</i>	DAGS MÁÍ '76
JÓHANN GUNNAR BERGFÓRSSON VERKFR MVFI STRANDGÖTU 11 - HAFNARFIRÐI - Sími 53315	BREYTT		