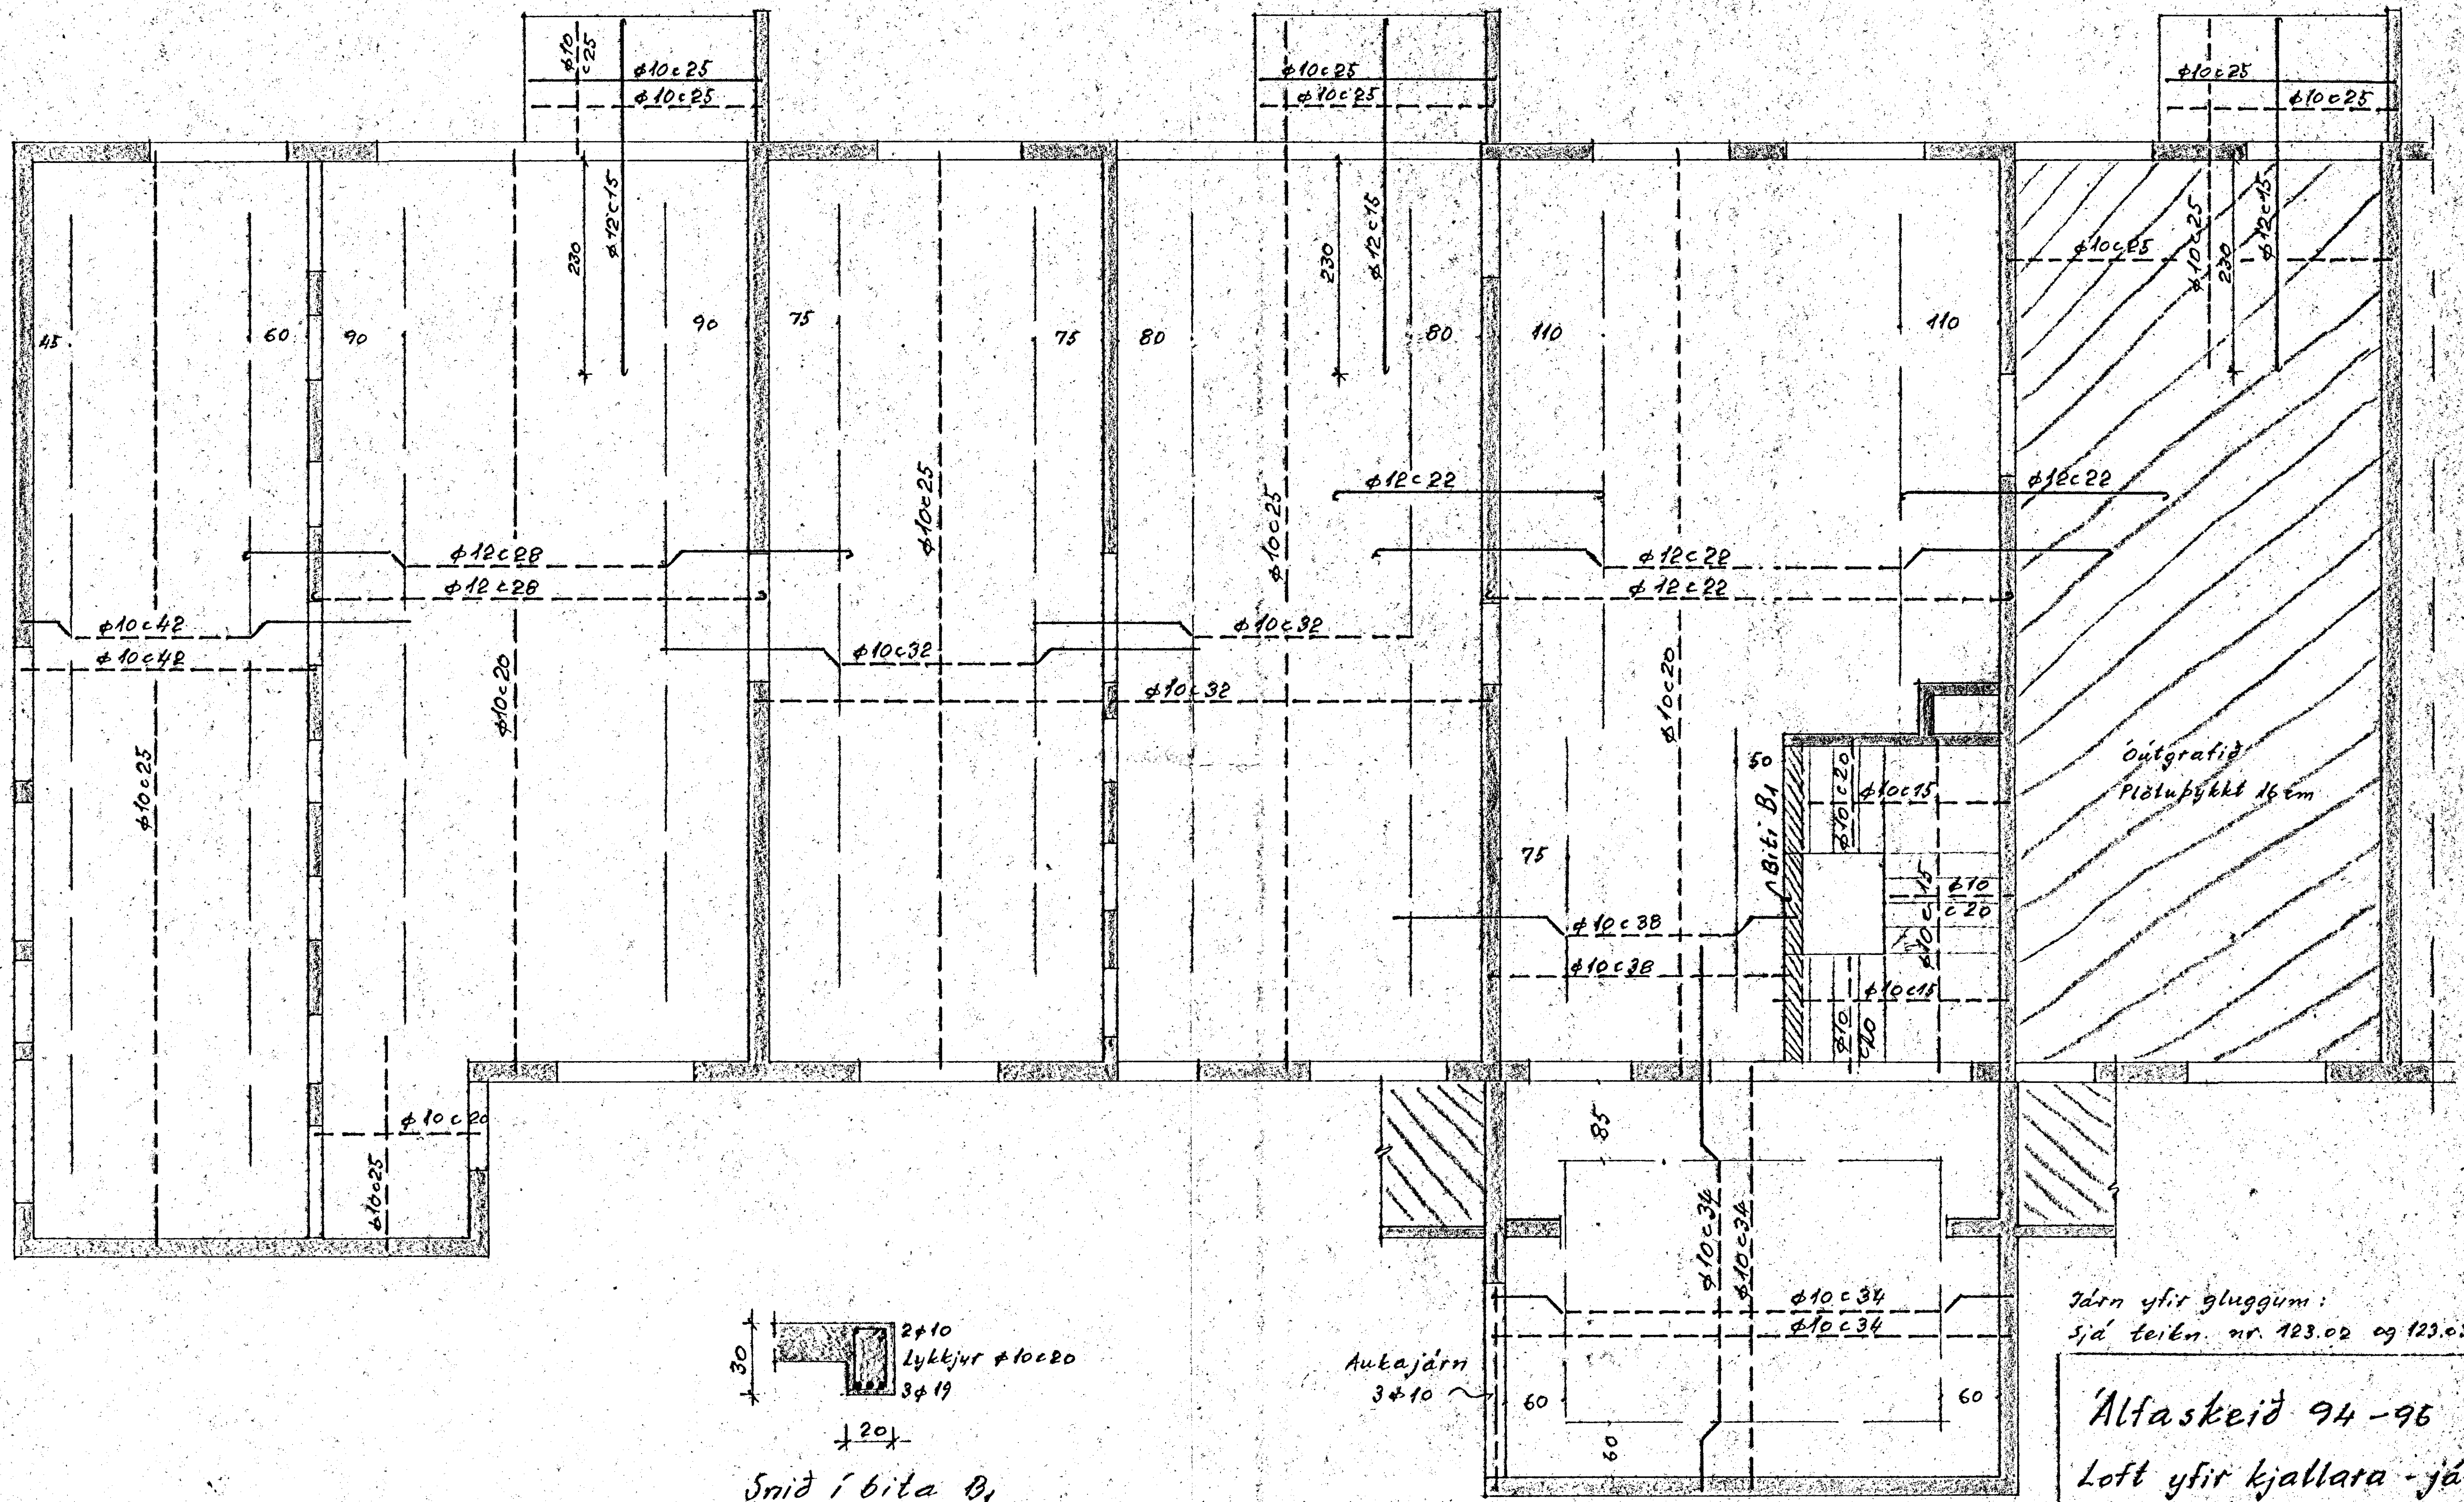
ϕ10 c25
ϕ10c25
ϕ10c25
ϕ10c25
ϕ10c25
ϕ10c25
ϕ10c25
ϕ10c25
45
60
90
90
75
75
80
80
110
110
230
230
230
ϕ12c15
ϕ12c15
ϕ12c15
ϕ10c25
ϕ10c25
ϕ10c25
ϕ10c25
ϕ12c22
ϕ12c22
ϕ12c28
ϕ12c28
ϕ12c28
ϕ12c22
ϕ10c42
ϕ10c42
ϕ10c32
ϕ10c32
ϕ10c32
ϕ10c20
ϕ10c20
ϕ10c20
ϕ10c25
ϕ10c20
Óútgrafið
Plötuþykkt 16 cm
50
Biti B1
75
ϕ10c38
ϕ10c38
ϕ10c15
ϕ10c15
ϕ10 c20
ϕ10 c15
ϕ10 c20
85
ϕ10c34
ϕ10c34
ϕ10c34
ϕ10c34
Aukajárn
3ϕ10
60
60
60
30
2ϕ10
Lykkjur ϕ10c20
3ϕ19
20

Snið í bita B1
1:20

Járn yfir gluggum:
Sjá teikn. nr. 123.02 og 123.03

Allar plötuþykktir 16 cm

Álfaskeið 94-96
Loft yfir kjallara - járn.

PÁLL FLYGENRING
Verkfræðingur

Ml. 1:50	Reikn. P.F.	
Dags. 20-1-66	Teikn.	Nr. 129.03
	Ath.	