


GRUNNMYND 1:50

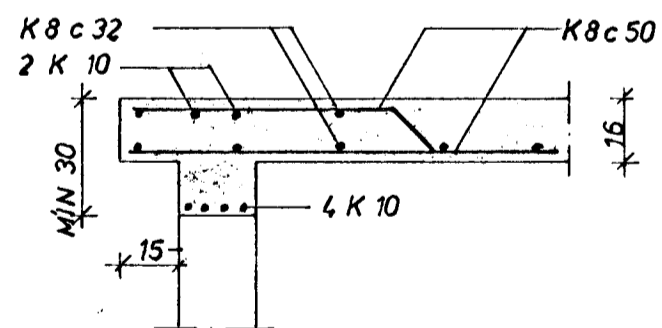

SNIÐ A 1:20

SKÝRINGAR

VERÐI SKÚRARNIR STEYPTIR UPP EINN OG EINN
 Í EINU SKAL VERA 45 cm Í STAÐ 60 cm
 FJARLÆGG FRÁ VEGG AÐ UPPEYJU.
 Í VEGGIUM S 160 OG LOFTPLÖTU S 200 STEYPA.
 (16) PLÖTUÞYKKT Í cm
 - - - TÁKNAR JÁRN Í EFRI BRÚN PLÖTU
 NEÐRI
 UPPMÆÐ, UNDIR OG YFIR MÚROP KOMI 2K 10,
 60 cm ÚT FYRIR ÖP.
 VARÐANDI AFANGASKIPTI SKAL HAFA
 SAMRÁÐ VID VERKFRÆÐING



ALFASKEIÐ 94 - 96	MÆLIKVARDI 1:50	VERK 7701	TEIKN NR 1.2
BÍLGEYMSLUR - JÁRNBENDING	Hannað: <i>Y.P.</i> Teiknað: <i>J.G.</i>	Yfirfarið: Samb. <i>J.G.</i>	DAGS MARS '77
JÓHANN GUNNAR BERGPÓRSSON VERKFR MVFI STRANDGÖTU 11 - HAFNARFIRÐI - SÍMI 53315	BREYTT		