



GRUNNMYND 1:50

SKÝRINGAR:


S 120  
 STEYPA Í UNDRSTÖÐUM OG GÓLFPLÖTU S 160  
 K MERKIR KAMBSTÁL KS 40  
 C — FJARLÆGG MILLI JARNA MIÐJU Á MIÐJU  
 VARDANDI ÁFANGASKIPTINGU  
 SÉ HAFT SAMRÁÐ VIÐ VERKFRÆÐING.

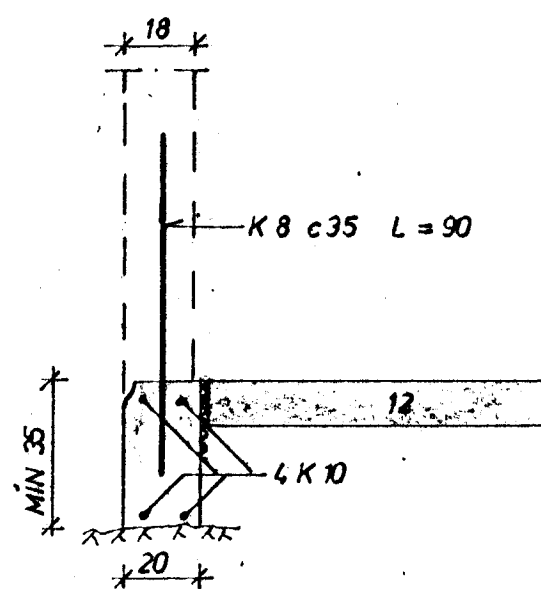


SNIÐ A 1:20

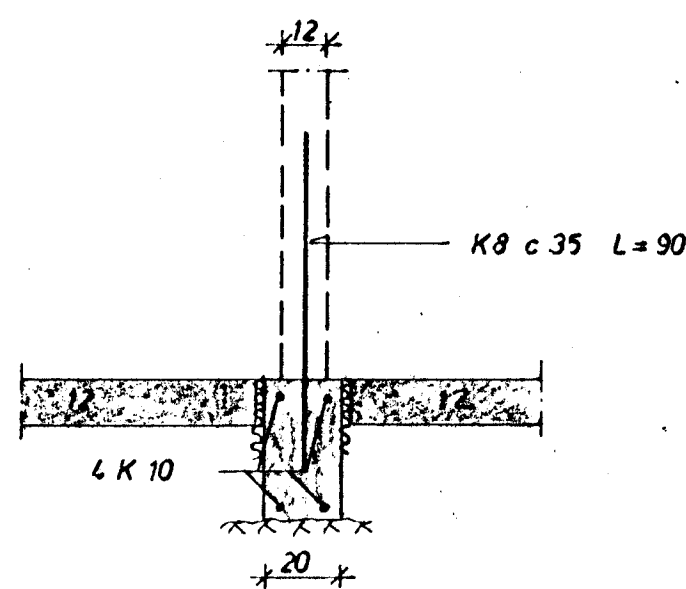

SNIÐ B 1:20

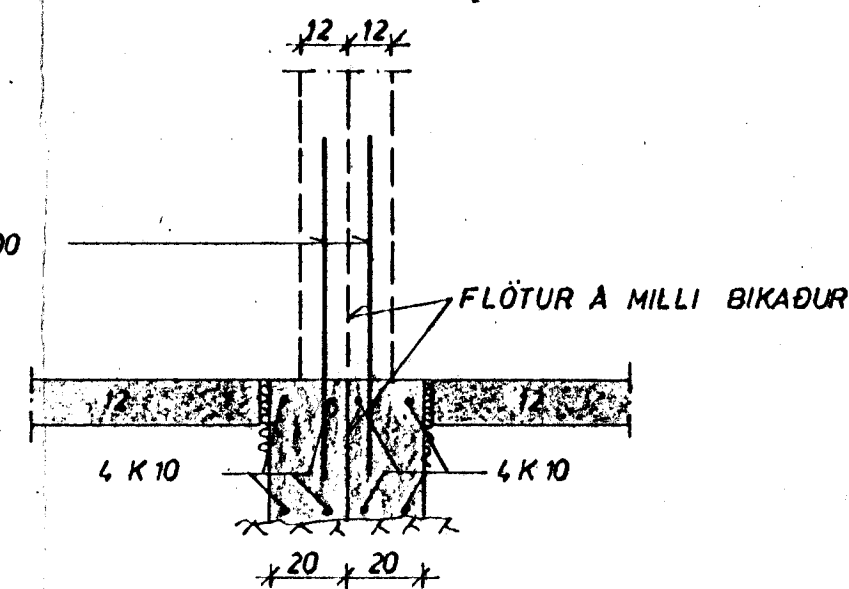

SNIÐ C 1:20

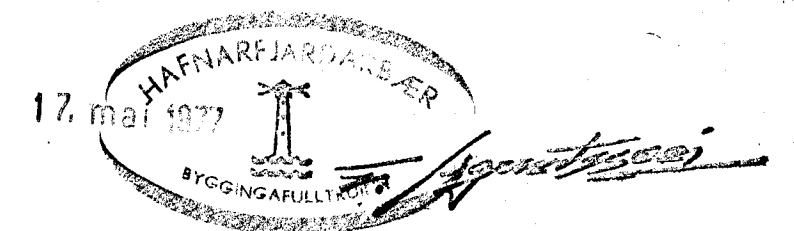

ALFASKEID 94 - 96	MÆLIKVARDI 1:20 1:50	VERK 7701	TEIKN NR 1.1
BILGEYMSLUR UNDIRSTÖÐUR	Hannað: JHB Teiknað: JHB	Yfirfarið: Samb. JHB	DAGS MARS '77
JÓHANN GUNNAR BERGPÓRSSON VERKFR MVFI STRANDGÖTU 11 — HAFNARFIRDI — SÍMI 53315	BREYTT		

366