


Samþykkt & fundi bygginga-
nefndar þ. 1.12.1965

BYGGINGAFULLTRÚNN
Halvarður Pálsson
HAFNARFIRÐI

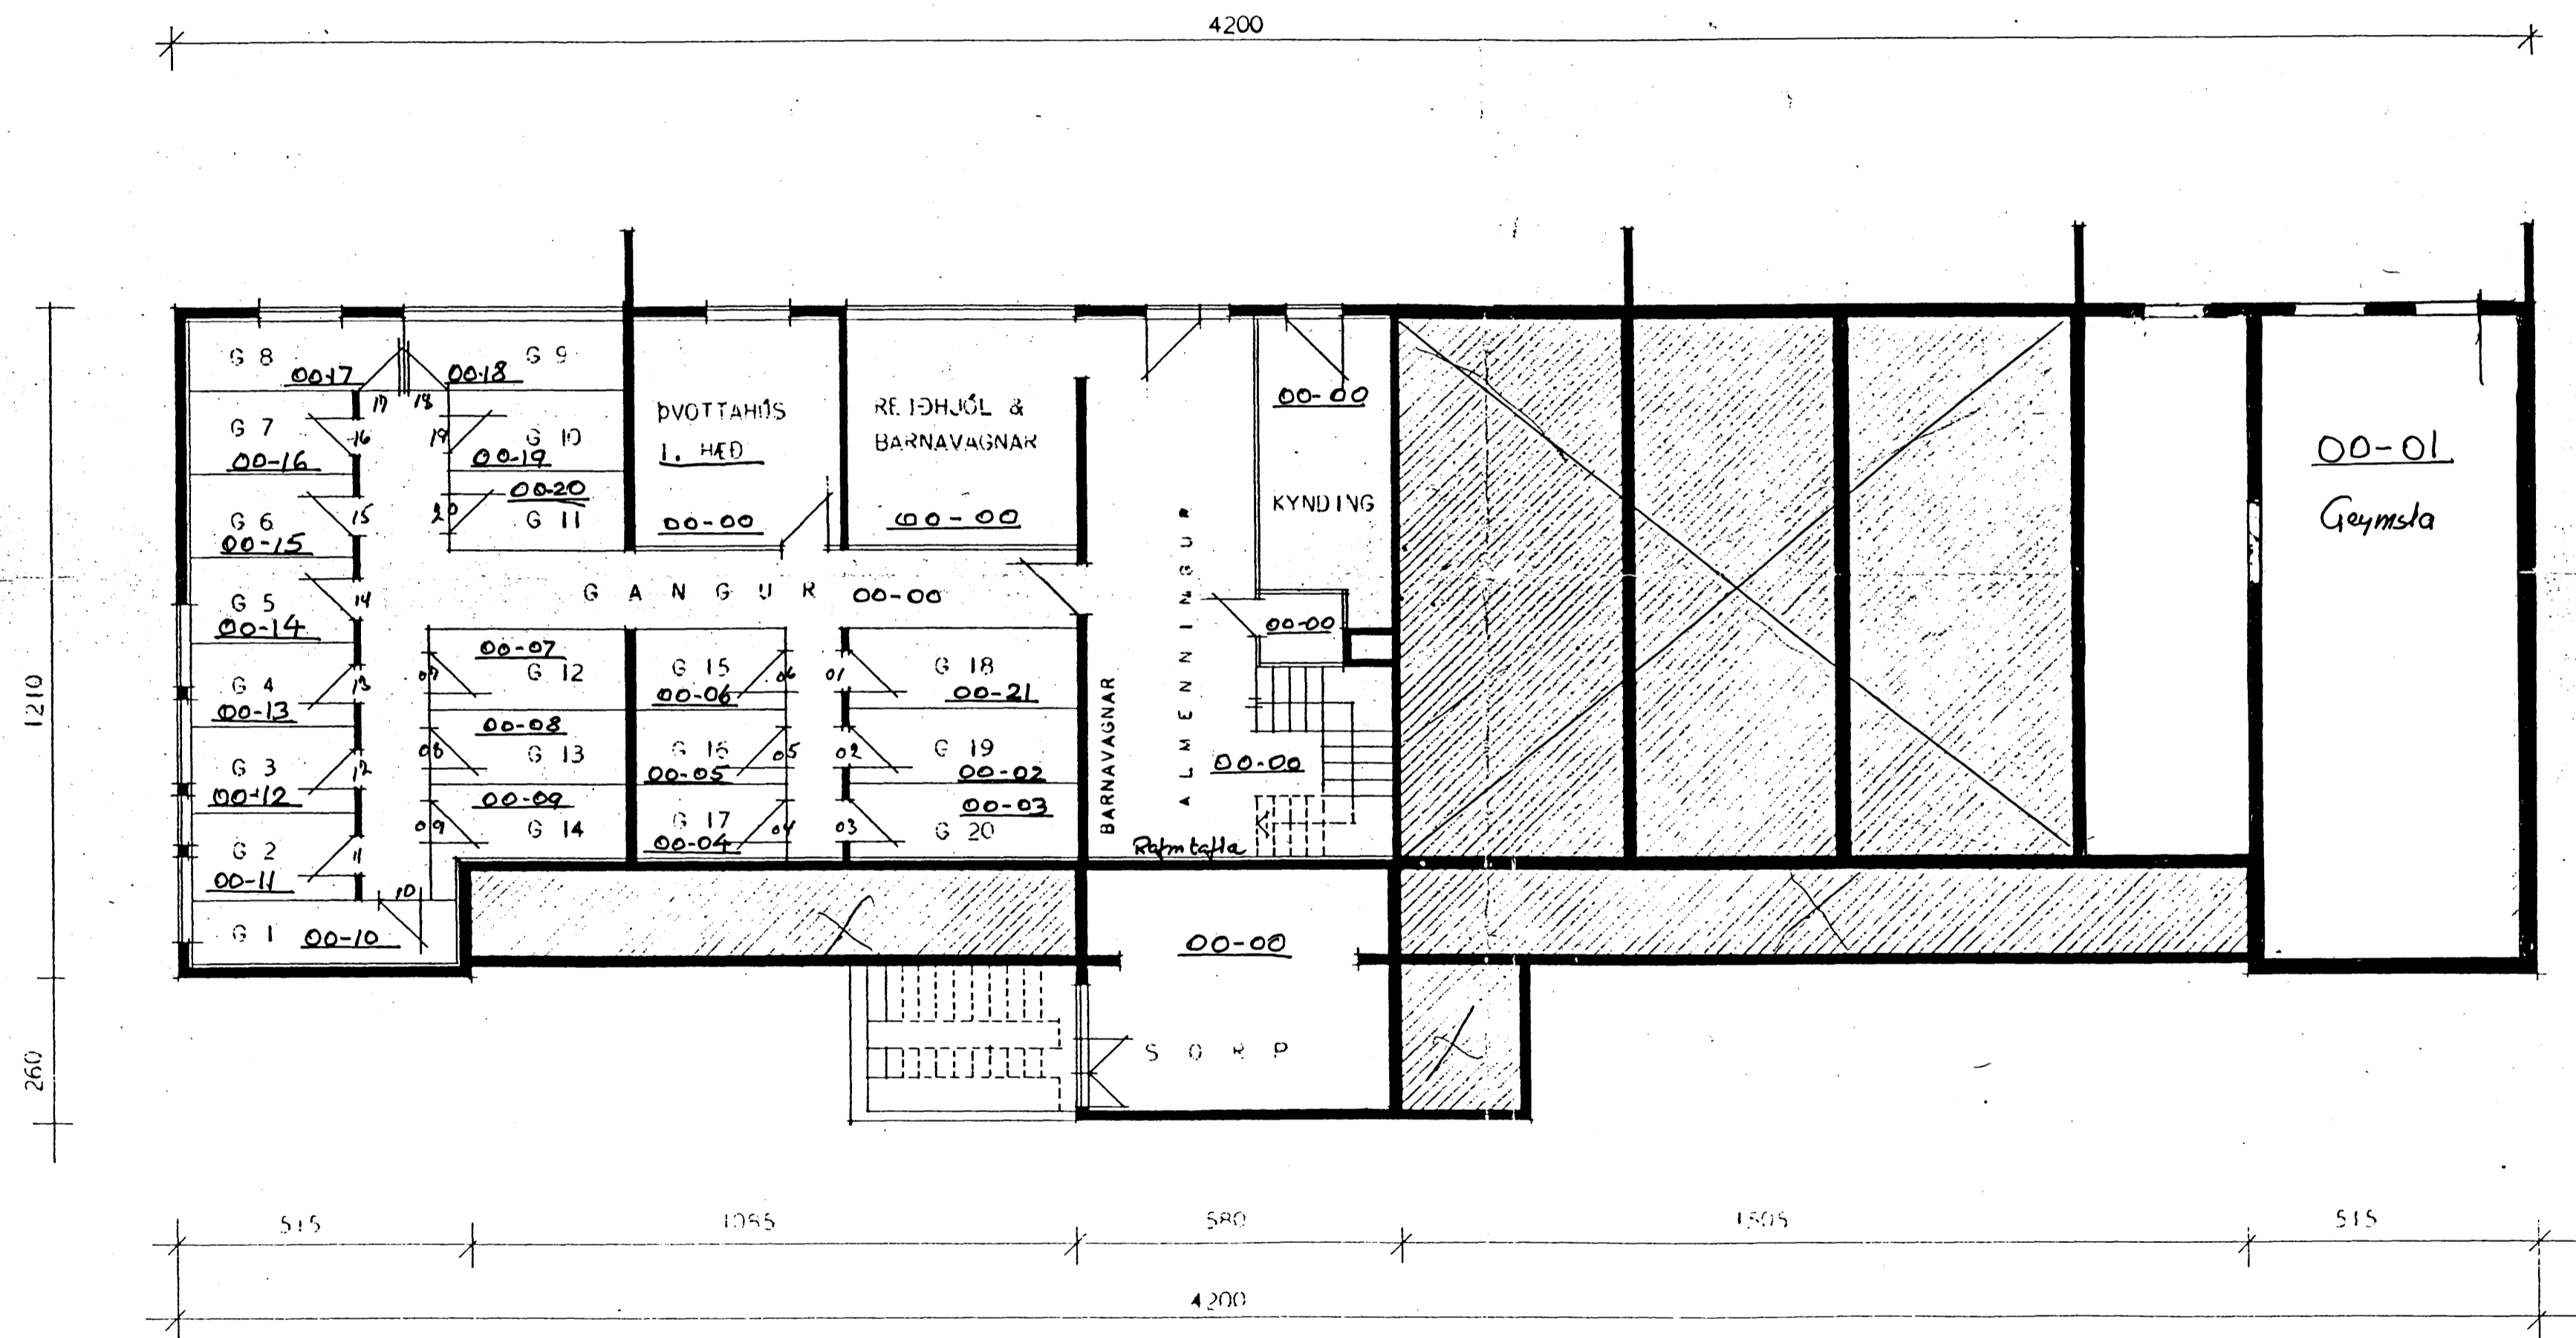

ATH. SKILRÓM MILLI GEYMSLA
SÉU RÍMLASKILRÓM.

DRÖGMYND KJALLARA

HÖSMEDISVALASTOFNIN RÍKISINS	
DRÖGMYND KJALLARA MÁL 1:100	FJÖLBÝLISHÖS VERK 319
	BLAD NR 6
	MÁJ, 1965
<i>Halvarður Pálsson</i> <i>Ragnheiður Þorvaldsson</i>	