


Xlforskeri 97

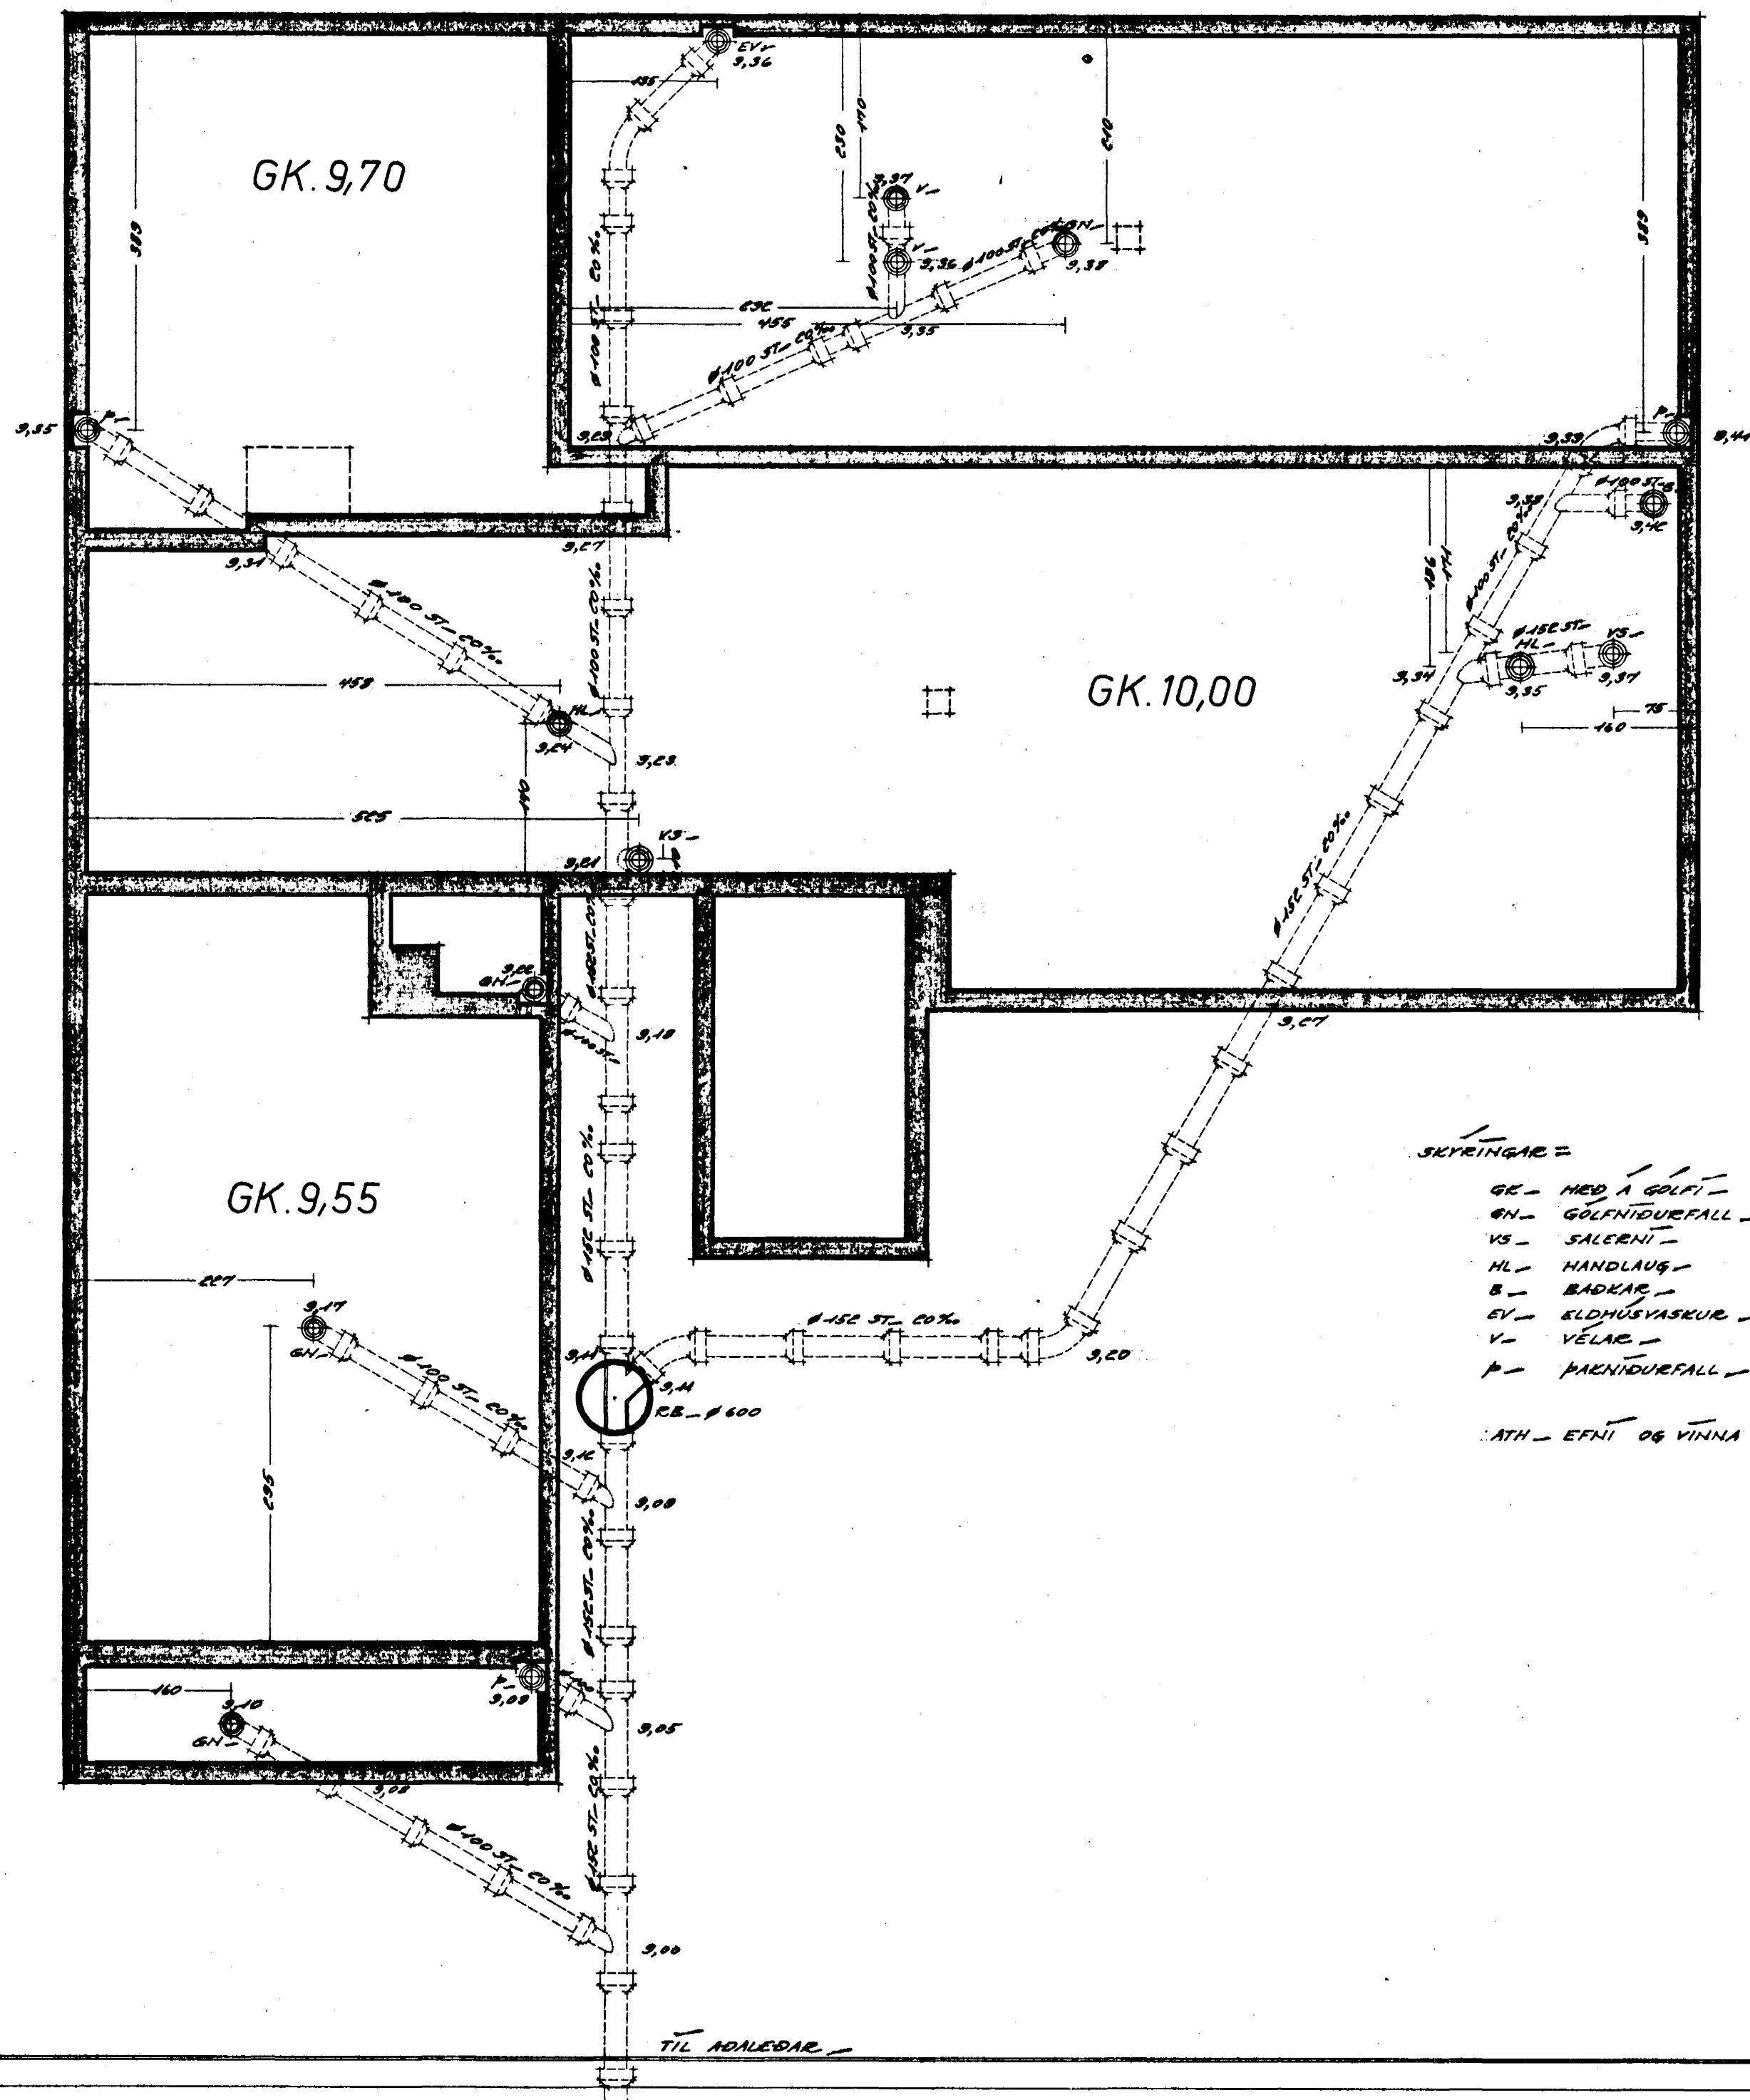

- SKYRINGAR =
- GK - HED A GOLFI
  - GN - GOLFIDURFALL
  - VS - SALERNI
  - HL - HANDLAUG
  - B - BADKAR
  - EV - ELDHUSVASKUR
  - V - VÉLAR
  - P - PANNIDURFALL

ATH - EFNI OG VINNA JÉ I SAMREMI VIÐ REGLUGERÐIR

Xlforskeri 97

HÚSNÆÐISMÁLASTOFNUN RÍKISINS		
VERK 215. FEÁRENNISLISLAGNIE - INNHRETTING 1,3,4 OG 5		
MÁLE	1:50	BÖRGEVIN E. HOJALMARSSON
DAGS	APRÍL 1965	SÍMÍ 56287
Eiríkur E. Lidmannson		

TIL AÐALEÐAR