



GRUNNMYND 1:50

SKÝRINGAR:


STEYPA Í UNDIRSTÖÐUM S 120 OG GÓLFPLÖTU S 160
 K MERKIR KAMBSTÁL KS40
 C — " — FJARÆGD MILLI JÁRNA MIÐJU Á MIÐJU
 VARDANDI ÁFANGASKIPTINGU
 SÉ HAFT SAMRÁÐ VIÐ VERKFRÆÐING.

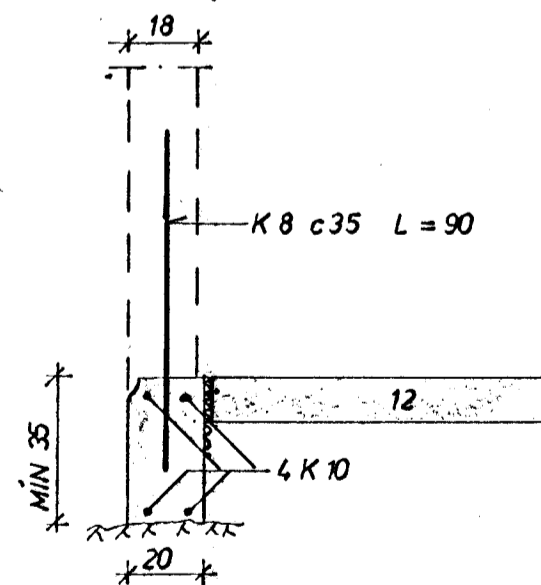


SNID A 1:20

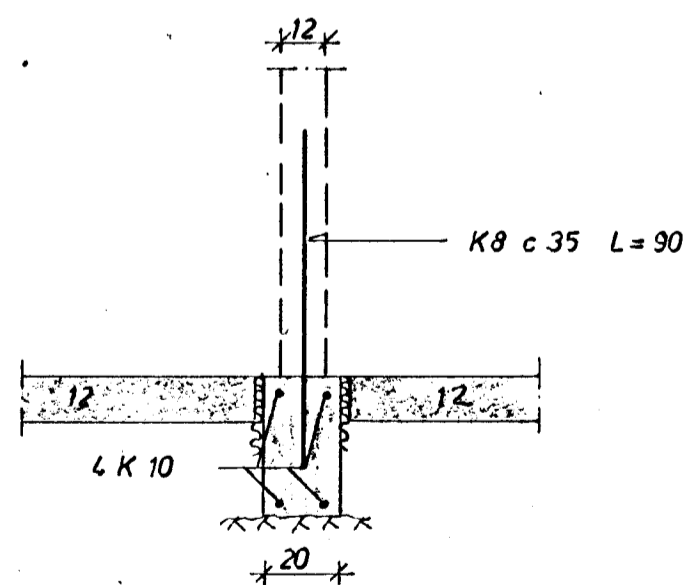

SNID B 1:20

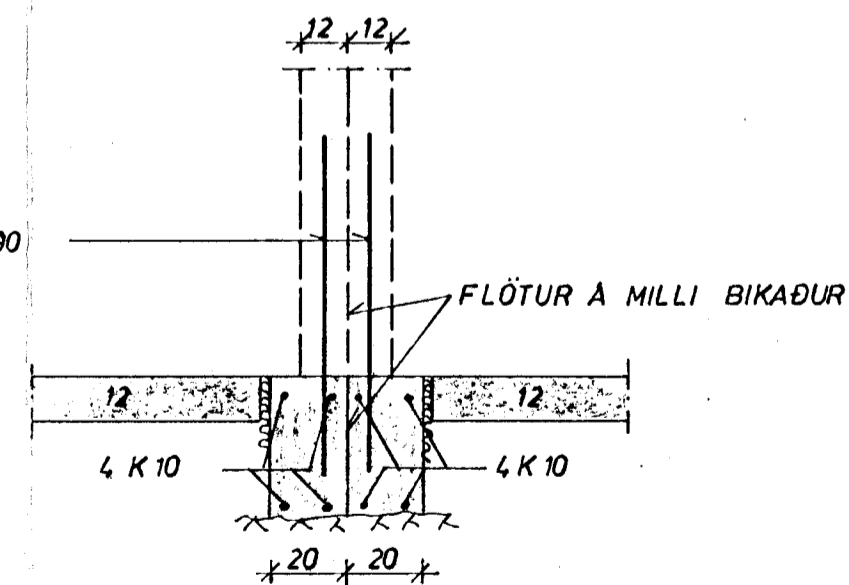

SNID C 1:20

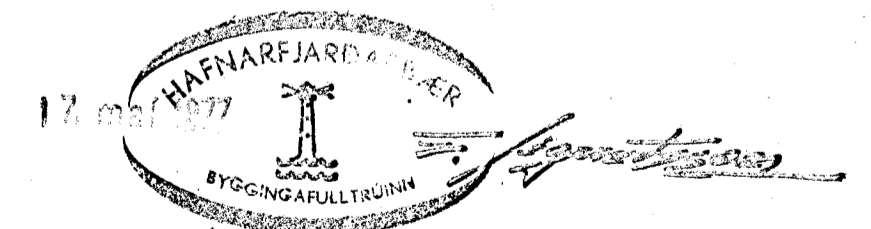

ALFASKEID 98 - 100	MÆLIKVARDI 1:20 1:50	VERK 7702	TEIKN NR 1.1
BILGEYMSLUR UNDIRSTÖÐUR	Hannað: <i>JGB</i> Teiknað: <i>JGB</i>	Yfirfarið: Samb: <i>JGB</i>	DAGS MARS '77
JÓHANN GUNNAR BERGÞÓRSSON VERKFR MVFI STRANDGÖTU 11 — HAFNARFIRÐI — SÍMI 63315	BREYTT		

30/11