



GRUNNMYND 1:50

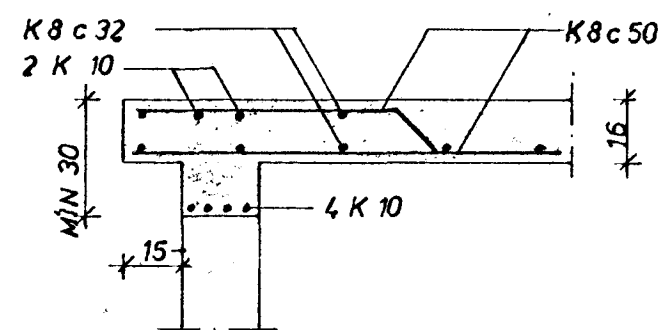

SNID A 1:20

SKÝRINGAR

VERÐI SKÚRARNIR STEYPTIR UPP EINN OG EINN
 Í EINU SKAL VERA 45 cm Í STAÐ 60 cm
 FJARLÆGD FRÁ VEGG AÐ UPPBEYJU.
 Í VEGGIUM S 160 OG LOFTPLÖTU S 200 STEYPA.
 (16) PLÖTUÞYKKT í cm
 --- TÁKNAR JÁRN Í EFRI BRÚN PLÖTU
 NEÐRI
 UPPMÆÐ, UNDIR OG YFIR MÚROP KOMI 2K10,
 60 cm ÚT FYRIR OP.
 VARÐANDI AFANGASKIPTI SKAL Hafa
 SAMRÁÐ VIÐ VERKFRÆÐING

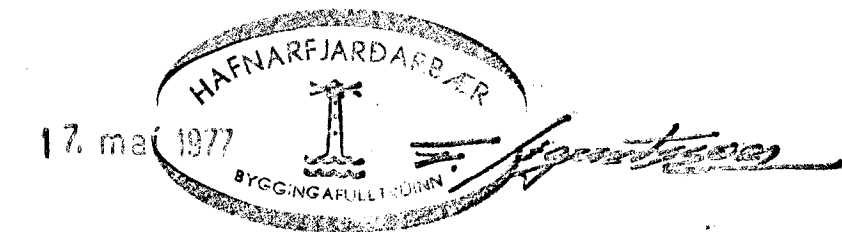

ÁLFASKEIÐ 98 - 100	MÆLIKVARÐI 1:50	VERK 7702	TEIKN NR 1.2
BÍLGEYMSLUR — JÁRNBENDING	Hannað: <i>[Signature]</i> Teiknað: <i>[Signature]</i>	Yfirfarið: Samb. <i>[Signature]</i>	DAGS MARS '77
JÓHANN GUNNAR BERGPÓRSSON VERKFR MVFI STRANDGÓTU 11 — HAFNARFIRÐI — SÍMI 53315	BREYTT		