


Samþykkt þann
26 OKT. 1999
Hafnarfrófi

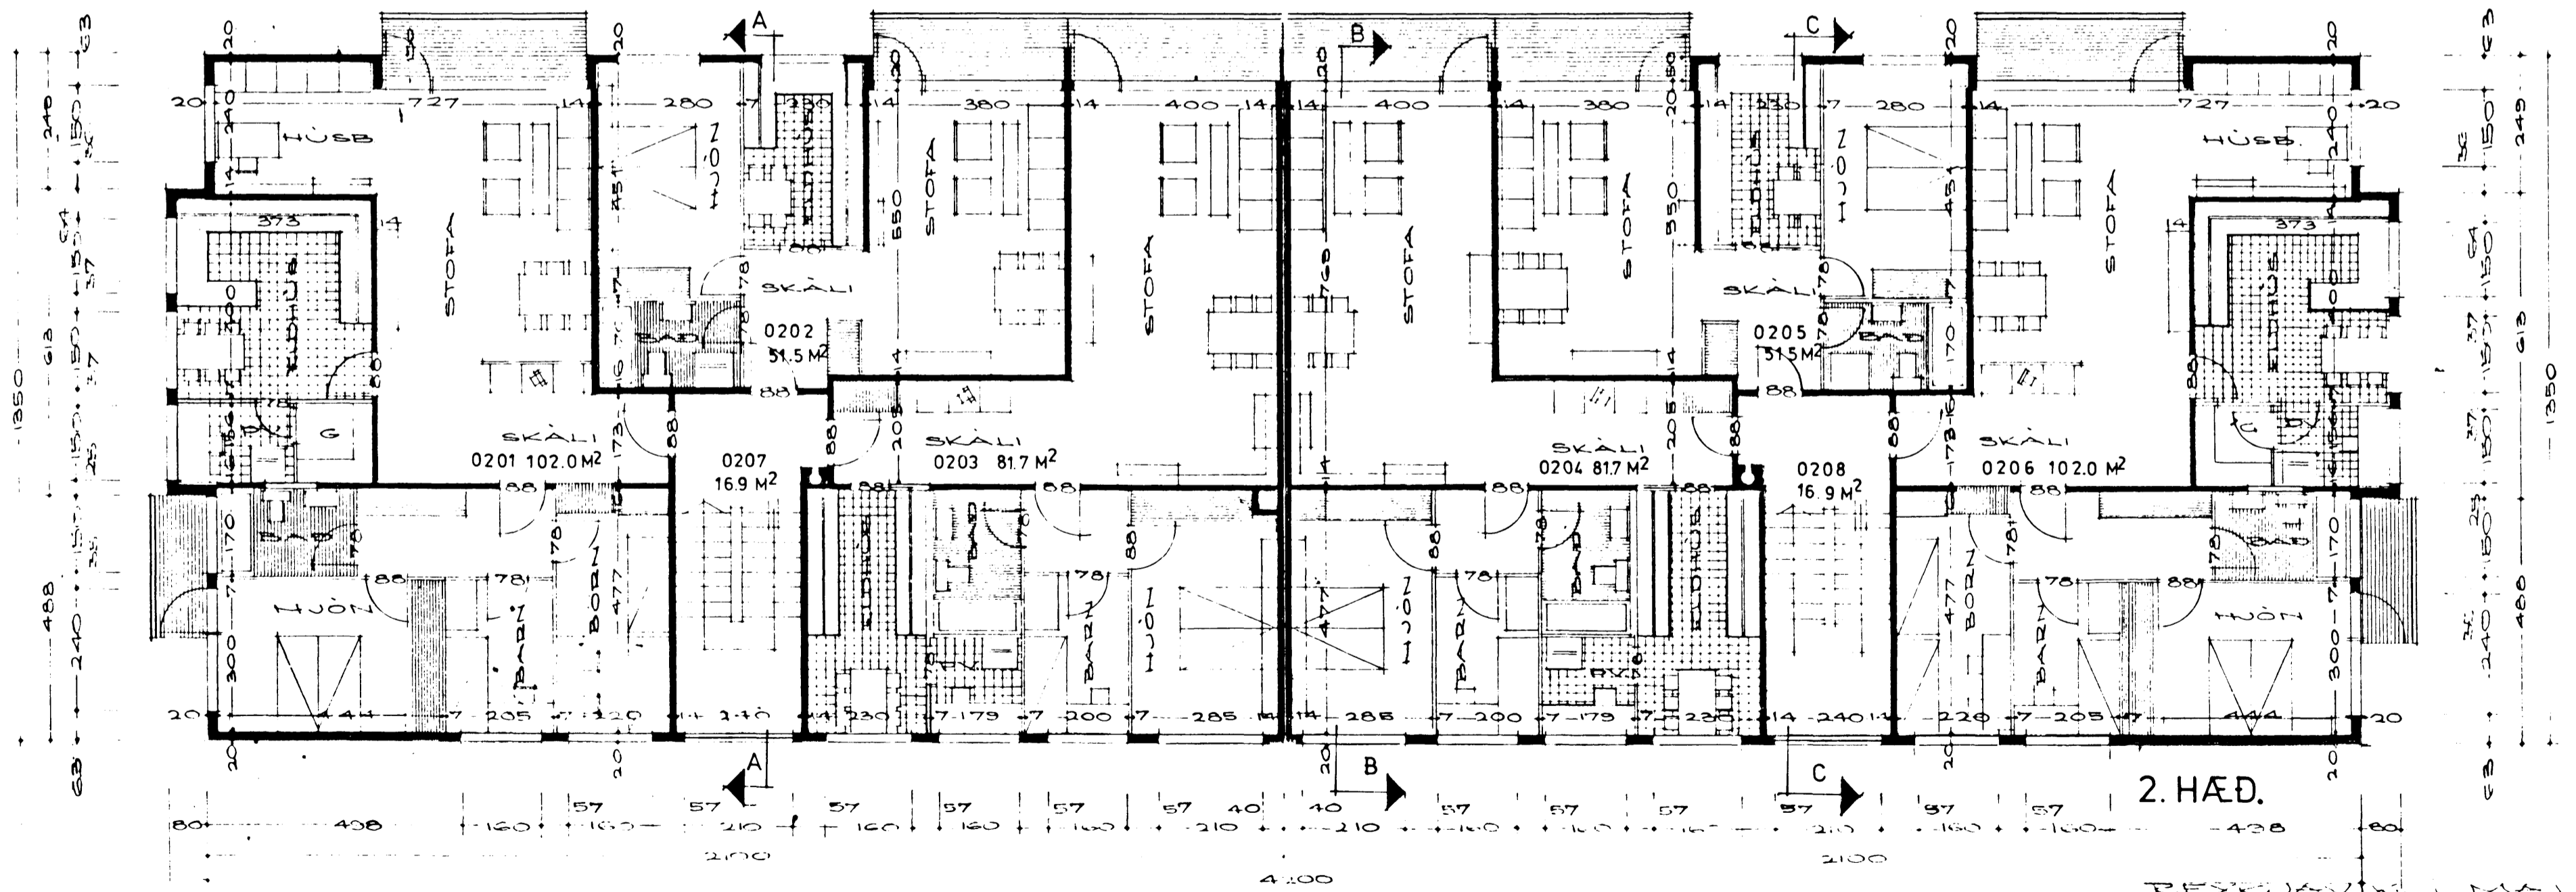

ÞESKJAVÍK 1. MAJ 1999
Baldur Fridriksson
Eignarstjórnari
317

5. OKT. 1999.
LITLA TEIKNISTOFAN
220 Hafnarfrófi
Vilj G. Þ. Þorsson
ARTEIÐ.