



SKÝRINGAR.

- ① RAUFAR FYRIR FRÆKENNLIÐ-VATN- OG LOFTPIPUR UPP Í PAK.-
- ② RAUFAR FYRIR HITLAGNIR FRA GOLFPLÖTU KJALLARA TIL 30 CM OFAN VÍÐ GOLF-PLÖTU EFSTU HÆÐAR.
- ③ OP Í VEGG, 10x15 CM, FYRIR HITLAGNIR. SJA SÉRMYND 2
- ④ RAUFAR FYRIR FRÆKENNLIÐ FRA PV VÉLUM. (SÉINS Í KJALLARA)

EINKENNANDI FYRIR ALLAR HÆÐIR.

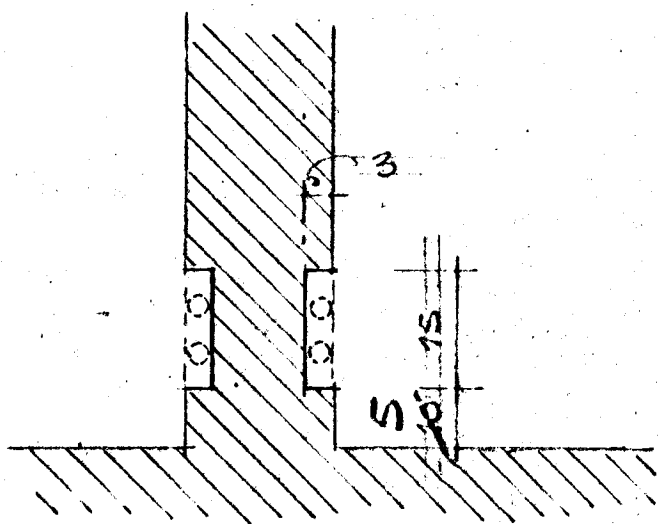

SÉRMYND 1

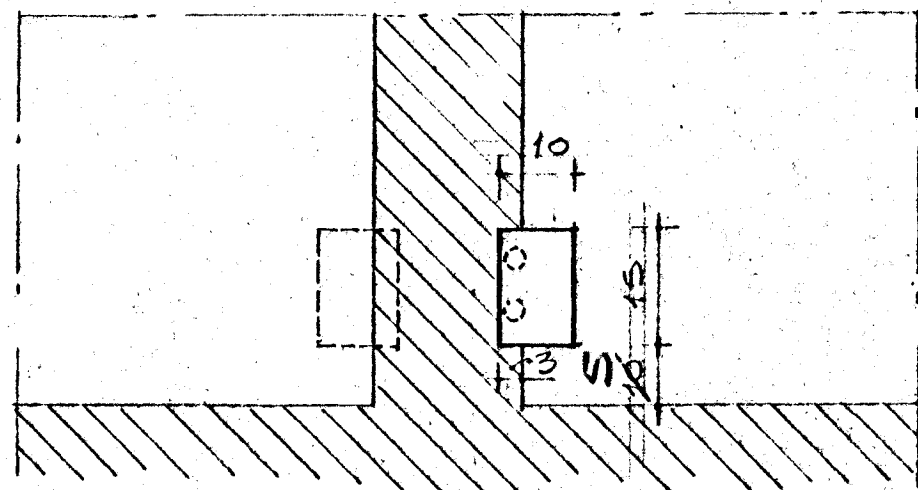

SÉRMYND 2

EINKENNANDI P/HITA

λ = 1:10

GUNNAR TÓMASSON VERKFR., A.V.F.I.		
BARAHLÍÐ 31, R.VÍK. SÍMÍ: 23732		
ALFASKEIÐ 98-100, HAFNARFIRÐI		
VEGG RAUFAR		
SKALD. =	1:100, 1:10	HANNAÐ: A.TÓMASSON
DAGS.	30 JÚNÍ, 1965	TEIKNAD: R. GUÐMUNDSS.
TEIKN.NR.	65-06	
BLAÐ	1 AF 1	<i>[Signature]</i>