



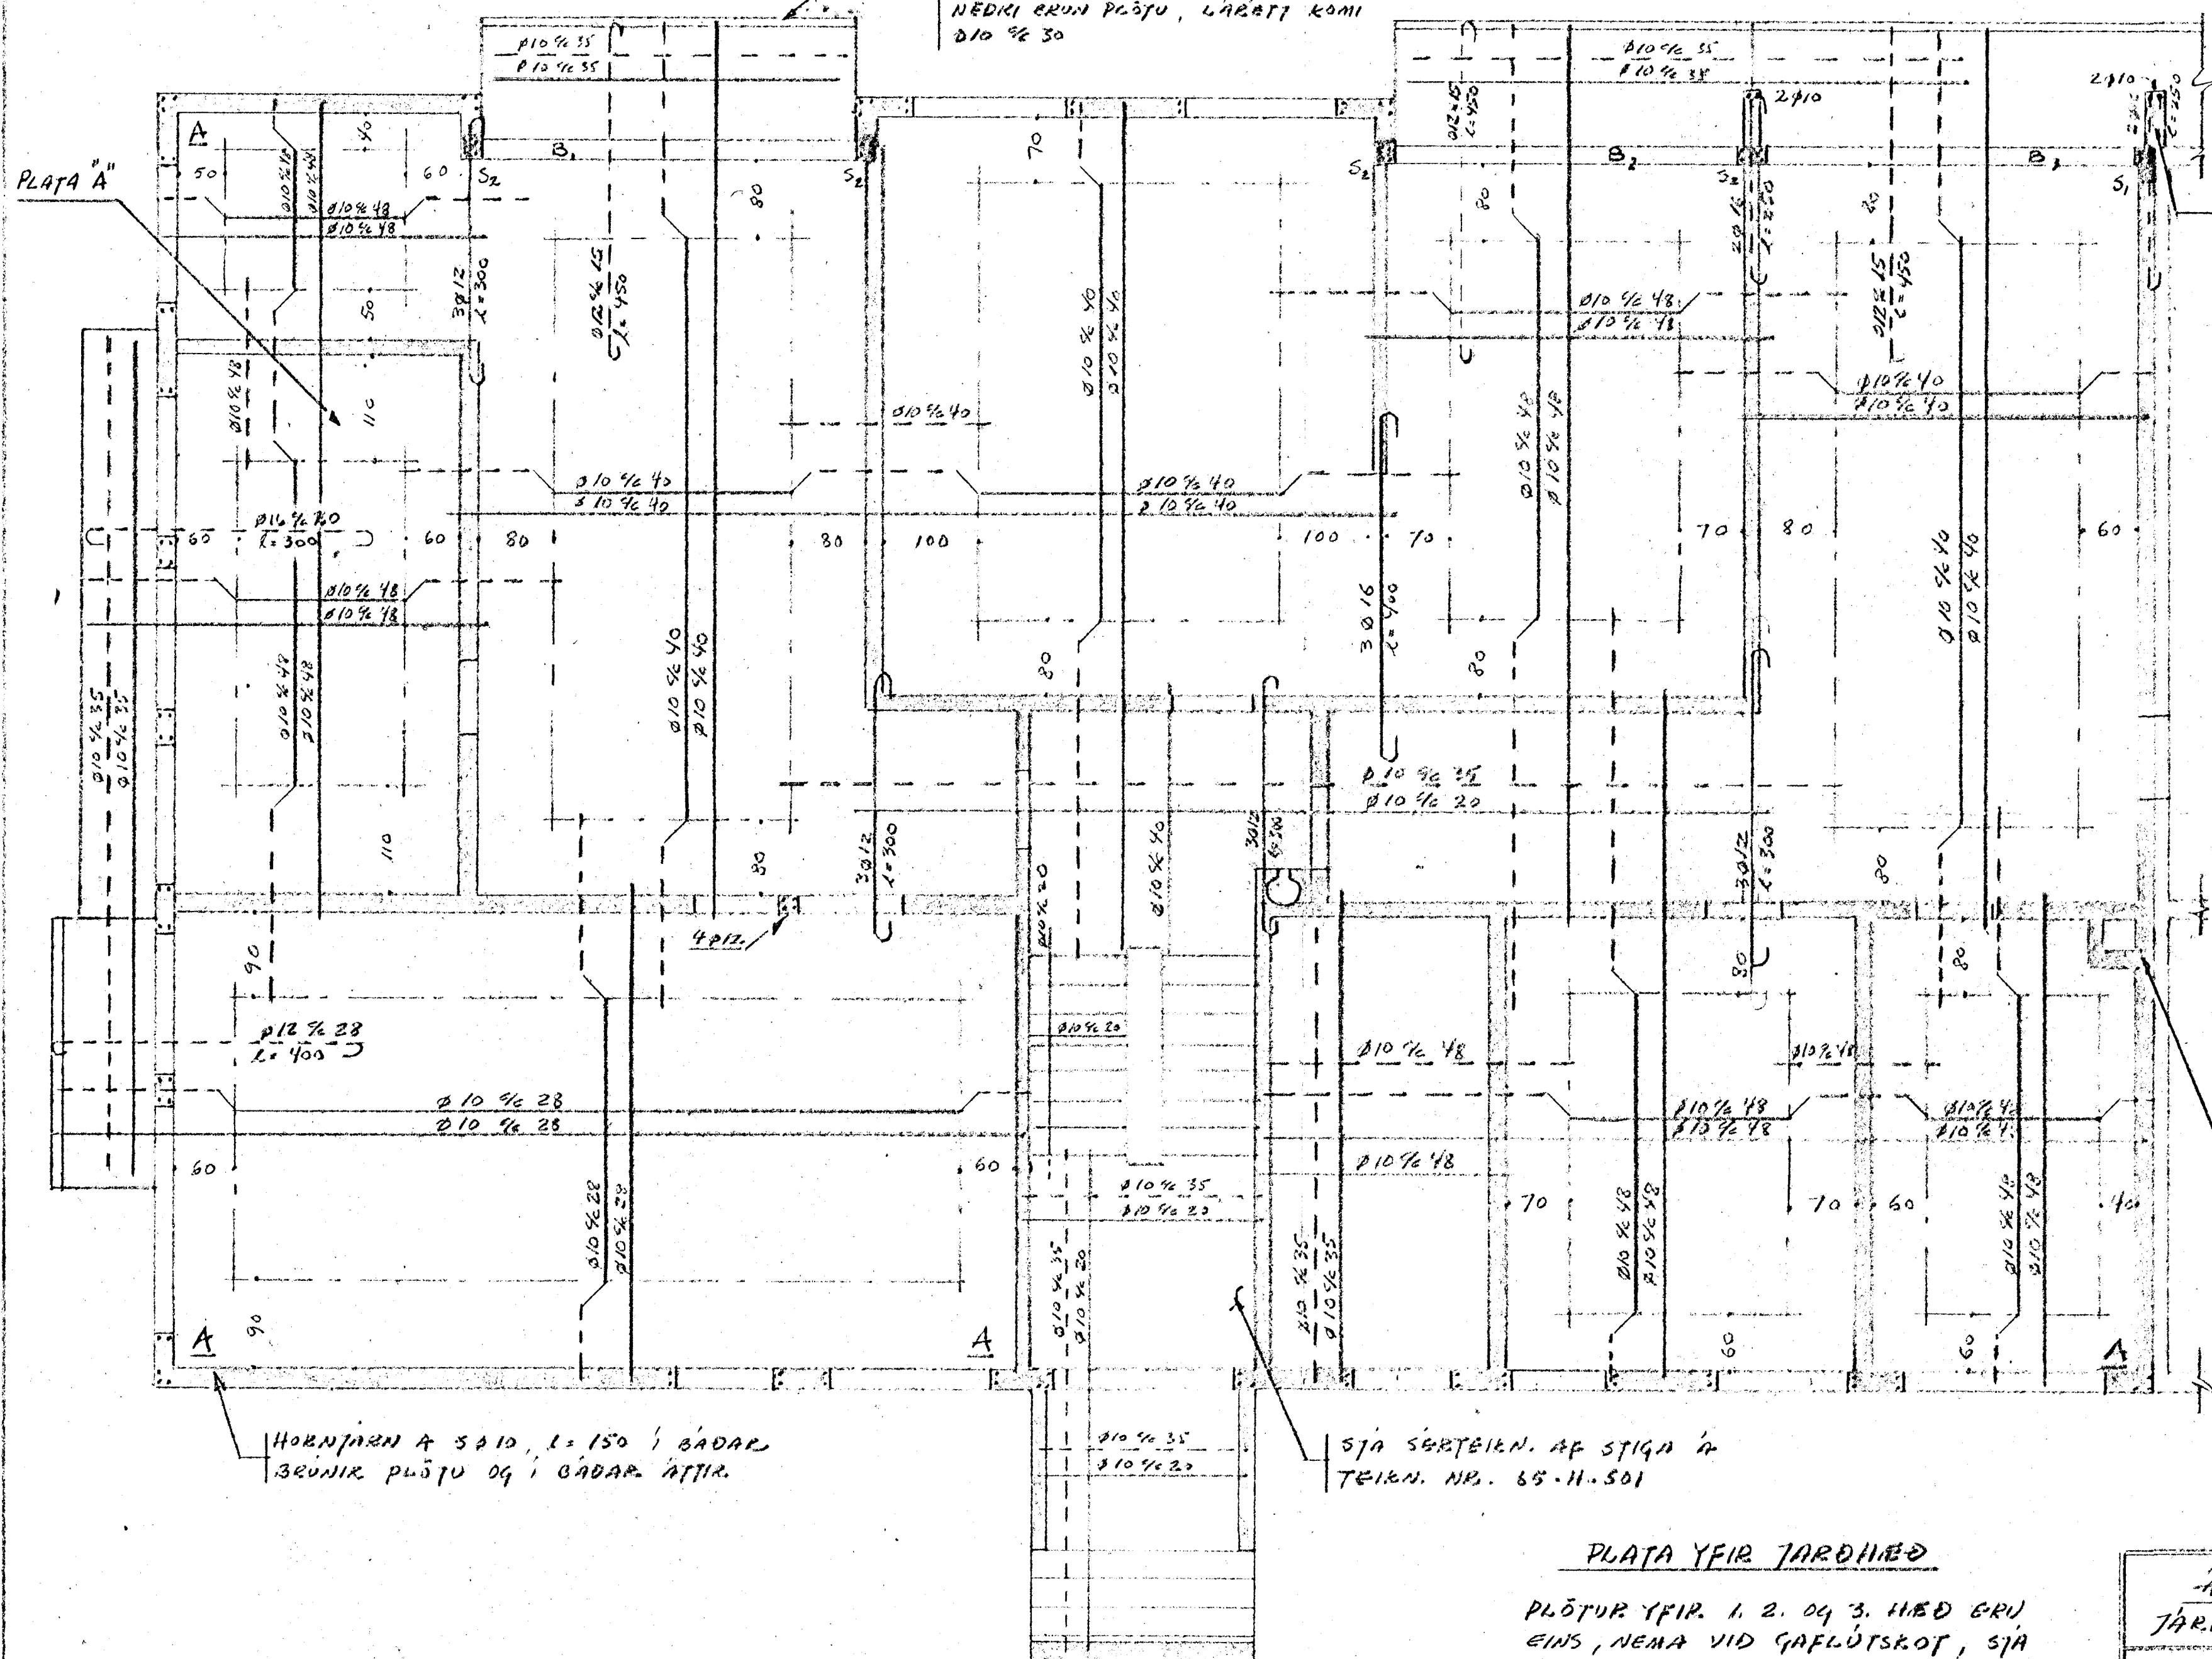

Í ALLA HANDRIDSLEGGI LEGGIST NET  
 Ø10 ½ 25 LÖÐRETT OG 1/2 25 LÖÐRETT, ER  
 NEDRI ERUN PLÖTU, LÖÐRETT KOMI  
 Ø10 ½ 30



Í ÖLL NET LEGGIST NET: Ø10 ½ 25  
 LÖÐRETT OG 1/2 25 LÖÐRETT, ER  
 1/2 50 CM INN Í VEGG

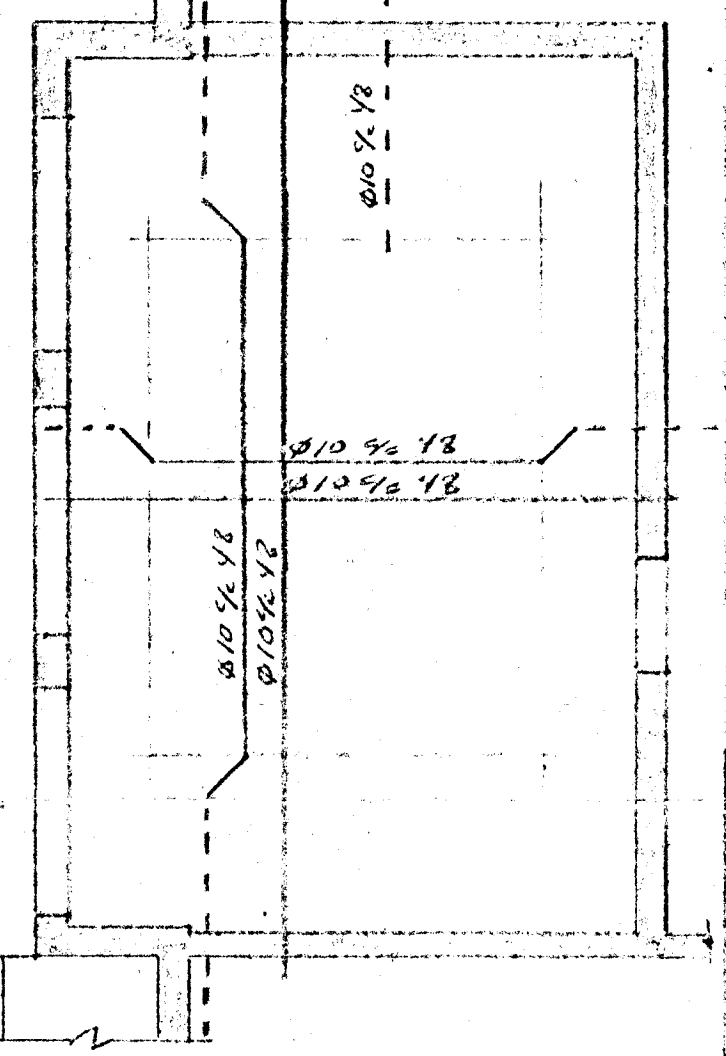

PLATA "A" YFIR 1. 2.  
 OG 3. HÆÐ

SJÁ SÉRTEIKNINGU AF REIKNÆF  
 A TEIKN. NR. 65-H-501

PLÖTUPYKKT: 15 CM

SJÁ SKÝRINGAR Á TEIKN. NR.  
 65-H-501

HORNJARN Á 510, L=150 Í BÁÐAR  
 BRUNIR PLÖTU OG Í BÁÐAR ÁTTIR.

SJÁ SÉRTEIKN. AF STIGNA Á  
 TEIKN. NR. 65-H-501

PLATA YFIR JARÐHÆÐ

PLÖTUR YFIR 1. 2. OG 3. HÆÐ ERU  
 EINS, NEMA VIÐ GAFLÖTSROT, SJÁ  
 AÐ OFAN TIL HÆGR.

ALFASKEIÐ 98-100	
JARNB. STEYPA - LÖFTPLÖTUR.	
GUÐMUNDUR ÓSKARSSON AUFÍ	
MRU. 1:50	DAGS. AGÚST 1965
TEIKN. GÖ	NR. 65-H-503