

SKÝRINGAR

FRAGANGUR Á LODAMORKUM VERÐI GERÐUR Í SAMRÁÐI VIÐ LODARHAFA ADLIGGJANDI LOÐA STÆRÐ OG STAÐSETNING LOÐA, BYGGINGARREITA OG BÍLASTÆÐA ERU SYND A MÆLIBLÖÐUM

2h= HUS A TVEIMUR HÆÐUM
 G= REIKNJUD HÆÐ A GOTU, GANGSTETT, -STIG EÐA LODAMORKUM
 L= LANDHÆÐ VIÐ LODAMORK (LEIÐBEINANDI)
 H= HÆÐ A ADKOMUGOLFI - SJÁ SKILMÁLA
 Fr= TENGIHÆÐ A REGNVATNSFRARÆSI
 Fs= TENGIHÆÐ Á SKOLPFRARÆSI

BAKRASARVATN HITAVEITU SKAL VEITA Í REGNVATNSFRARÆSI NEYSLUVATNSHEIMÆÐAR ERU Ø90 mm PE100, NEMA ANNAD SE SYNT Á TEIKNINGU TENGIHÆÐ NEYSLUVATNSHEIMÆÐAR ER AD OLLU JOFNU 1,2 m UNDIR YFIRBORDI LANDS


- D<--- NEYSLUVATNSHEIMÆÐ (MED LOKA)
- REGNVATNSFRARÆSI
- SKOLPFRARÆSI

⑬ NUMER LODAR

E,F,R. HUSAGERÐ, SJÁ SKILMÁLA

②5 215 1 NUMER ADLIGGJANDI LOÐABLADA

SJÁ JAFNFRAMT SKIPULAGSUPPDRATT OG SKILMÁLA

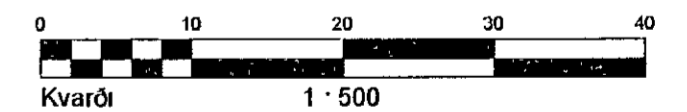

HÆÐABLAÐ 27.104.9

TEIKNING NR 412 068

ÁLFHELLA 1, 3 OG 5



HAFNARFJARÐARBÆR
 UMHVERFIS- OG TÆKNISVIÐ
 HELLNAHRAUN 2

VSB

VERKFRÆÐISTOFA



BÆJARHRAUN 20 220 HAFNARFJÖRÐUR
 Sími 58 58 600 FAX 58 58 610
 Netfang vsb@vsb.is, kt 710796-2899

Breyting A. 14 05 07, RBS Loðamorkum Álfhella 1 breytt
 Breyting B 21 04 08, RBS Loðamorkum Álfhella 1 breytt
 Samþykkt af Skipulags- og byggingar Hlj þann 8 jan 2008

Dags 21 09 2006

Gert af IRB, PEI

Yfirfand

ASK