

SKÝRINGAR

FRAGANGUR A LODAMORKUM VERÐI GERÐUR I SAMRADI VIÐ LODARHÁFA AÐLIGGJANDI LODA STÆRD OG STAÐSETNING LODA BYGGINGARREITA OG BILASTÆÐA ERU SÝND A MÆLIBLÖÐUM

2h= HUS A TVEIMUR HÆÐUM
 G= REIKNJUD HÆÐ A GOTU GANGSTETT STIG EÐA LODAMORKUM
 L= LANDHÆÐ VIÐ LODAMORK (LEIÐBEIÐANDI)
 H= HÆÐ A AÐKOMUGOLFI - SJA SKILMALA
 F= TENGIHÆÐ A REGNVATNSFRARÆSI
 F_s= TENGIHÆÐ A SKOLPFRARÆSI

BAKRASARVATN HITAVEITU SKAL VEITA I REGNVATNSFRARÆSI NEYSLUVATNSHEIMÆÐAR ERU Ø90 mm PE100 NEMA ANNAÐ SE SYNT A TEIKNINGU TENGIHÆÐ NEYSLUVATNSHEIMÆÐAR ER AÐ OLLU JOFNU 1 2 m UNDIR YFIRBORDI LANDS


- > NEYSLUVATNSHEIMÆÐ (MED LOKA)
- REGNVATNSFRARÆSI
- SKOLPFRARÆSI

E, F, R HUSAGERÐ SJA SKILMALA

13 NUMER LODAR

25 215 1 NUMER AÐLIGGJANDI LODABLAÐA

SJA JAFNFRAMT SKIPULAGSUPPDRATT OG SKILMALA

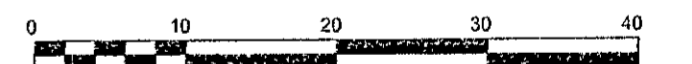

Kvarði 1 500

DEILISKIPULAG SAMÞYKKT I SKIPULAGS- OG BYGGINGARRAÐI 02 05 2006 OG I BÆJARSTJORN 02 05 2006

HAFNARFJARÐARBÆR
SKIPULAGS- OG BYGGINGASVIÐ

ÁLFHELLA 10 OG EINHELLA 7 OG 9
 HÆÐABLAÐ 27,104,7

Teikn nr 412,066

HELLNAHRAUN 2		
Mælt	VSB	Samþykkt <i>HS</i>
Hannað	VSB	Dags 18/11 2017
Teiknað	EJ	M kv 1 500
Breytt APR 2016, MÆLIBLAÐ FRÁ VSB DAGS 21 09 2006		
UPPFÆRT HJÁ SKIPULAGS OG BYGGINGASVIÐI		
HAFNARFJARÐAR		

BREYTINGAR

- A 05 05 08/GVB Álfhella 12 flutt a annað blað
- B 16 11 16/EJ Breytt deiliskipulag, samþykkt af skipulags- og byggingarráði 21 2 2017 óláfst gildi 22 11 2017 Einhella 9 byggingarreit stækkuður
- C 28 03 19/EJ Breytt deiliskipulag, samþykkt af skipulags- og byggingarfulltrú 6 2 2019 óláfst gildi 12 03 2019 Álfhella 10, breyttur byggingarreit innkoylum fólgað hækkuð mannhæð
- D 20 03 2020/EJ Breytt deiliskipulag samþykkt af skipulags- og byggingarfulltrúa 8 1 2020 óláfst gildi 4 3 2020 Álfhella 10 og Einhella 7 sameinuðar í eina lóð Álfhella 10, byggingarreitum breytt bætt við innkoyrsú frá Dranghellu, aukin mannhæð