

**SKÝRINGAR**

FRÁGANGUR Á LODAMORKUM VERÐI GERÐUR Í SAMRÁÐI VÍÐ LODARHAFA AÐLIGGJANDI LODA. STÆRD OG STAÐSETNING LODA, BYGGINGARREITA OG BILASTÆÐA ERU SYND Á MÆLIBLÖÐUM

- 2h= HUS A TVEIMUR HÆÐUM
- G= REIKNUD HÆÐ A GOTU, GANGSTETT, -STÍG EÐA LODAMORKUM
- L= LANDHÆÐ VÍÐ LODAMORK (LEIBBEINANDI)
- H= HÆÐ A AÐKOMUGOLFI - SJA SKILMALA
- Fr= TENGIVÆÐ A REGNVATNSFRÁRVÆSI
- Fs= TENGIVÆÐ A SKOLPFRÁRVÆSI

BAKRASARVATN HITAVEITU SKAL VEITA Í REGNVATNSFRÁRVÆSI NEYSLUVATNSHEIM/EDAR ERU Ø90 mm PE100, NEMA ANNAD SE SÝNT A TEIKNINGU TENGIVÆÐ NEYSLUVATNSHEIM/EDAR ER AÐ ÖLLU JOFNU 1,2 m UNDIR YFIRBORDI LANDS


- > NEYSLUVATNSHEIMÆÐ (MÆÐ LOKA)
- REGNVATNSFRÁRVÆSI
- SKOLPFRÁRVÆSI

⊙ NUMER LODAR

E,F,R HUSAGERÐ, SJA SKILMALA

⊠ NUMER AÐLIGGJANDI LODAÐLADA

SJA JAFNFRAMT SKIPULAGSUPPDRATT OG SKILMALA

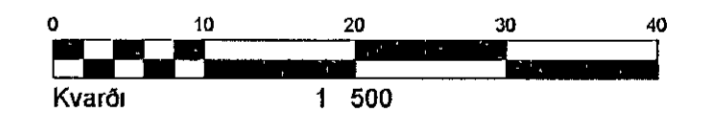

**HÆÐAÐLAD 27.105.4**

TEIKNING NR 422-099 412.c 71  
ÁLFHELLA 12-14

 **HAFNARFJARÐARBÆR**  
**UMHVERFIS- OG TÆKNISVIÐ**  
HELLNAHRAUN 2

**VSB**

VERKFRÆÐISTOFA

 **BÆJARHRAUN 20 220 HAFNARFJÖRÐUR**  
SÍMI 58 58 600 FAX 58 58 610  
Netfang vsb@vsb.is, kt 710798-2899