


HNITASKRÁ

NR	AUSTUR	NORDUR
241	353650,470	396219,934
243	353509,931	396215,276
244	353491,718	396213,868
245	353478,875	396222,008
246	353463,065	396269,753
248	353636,627	396277,194
250	353626,578	396275,173
251	353648,615	396275,903

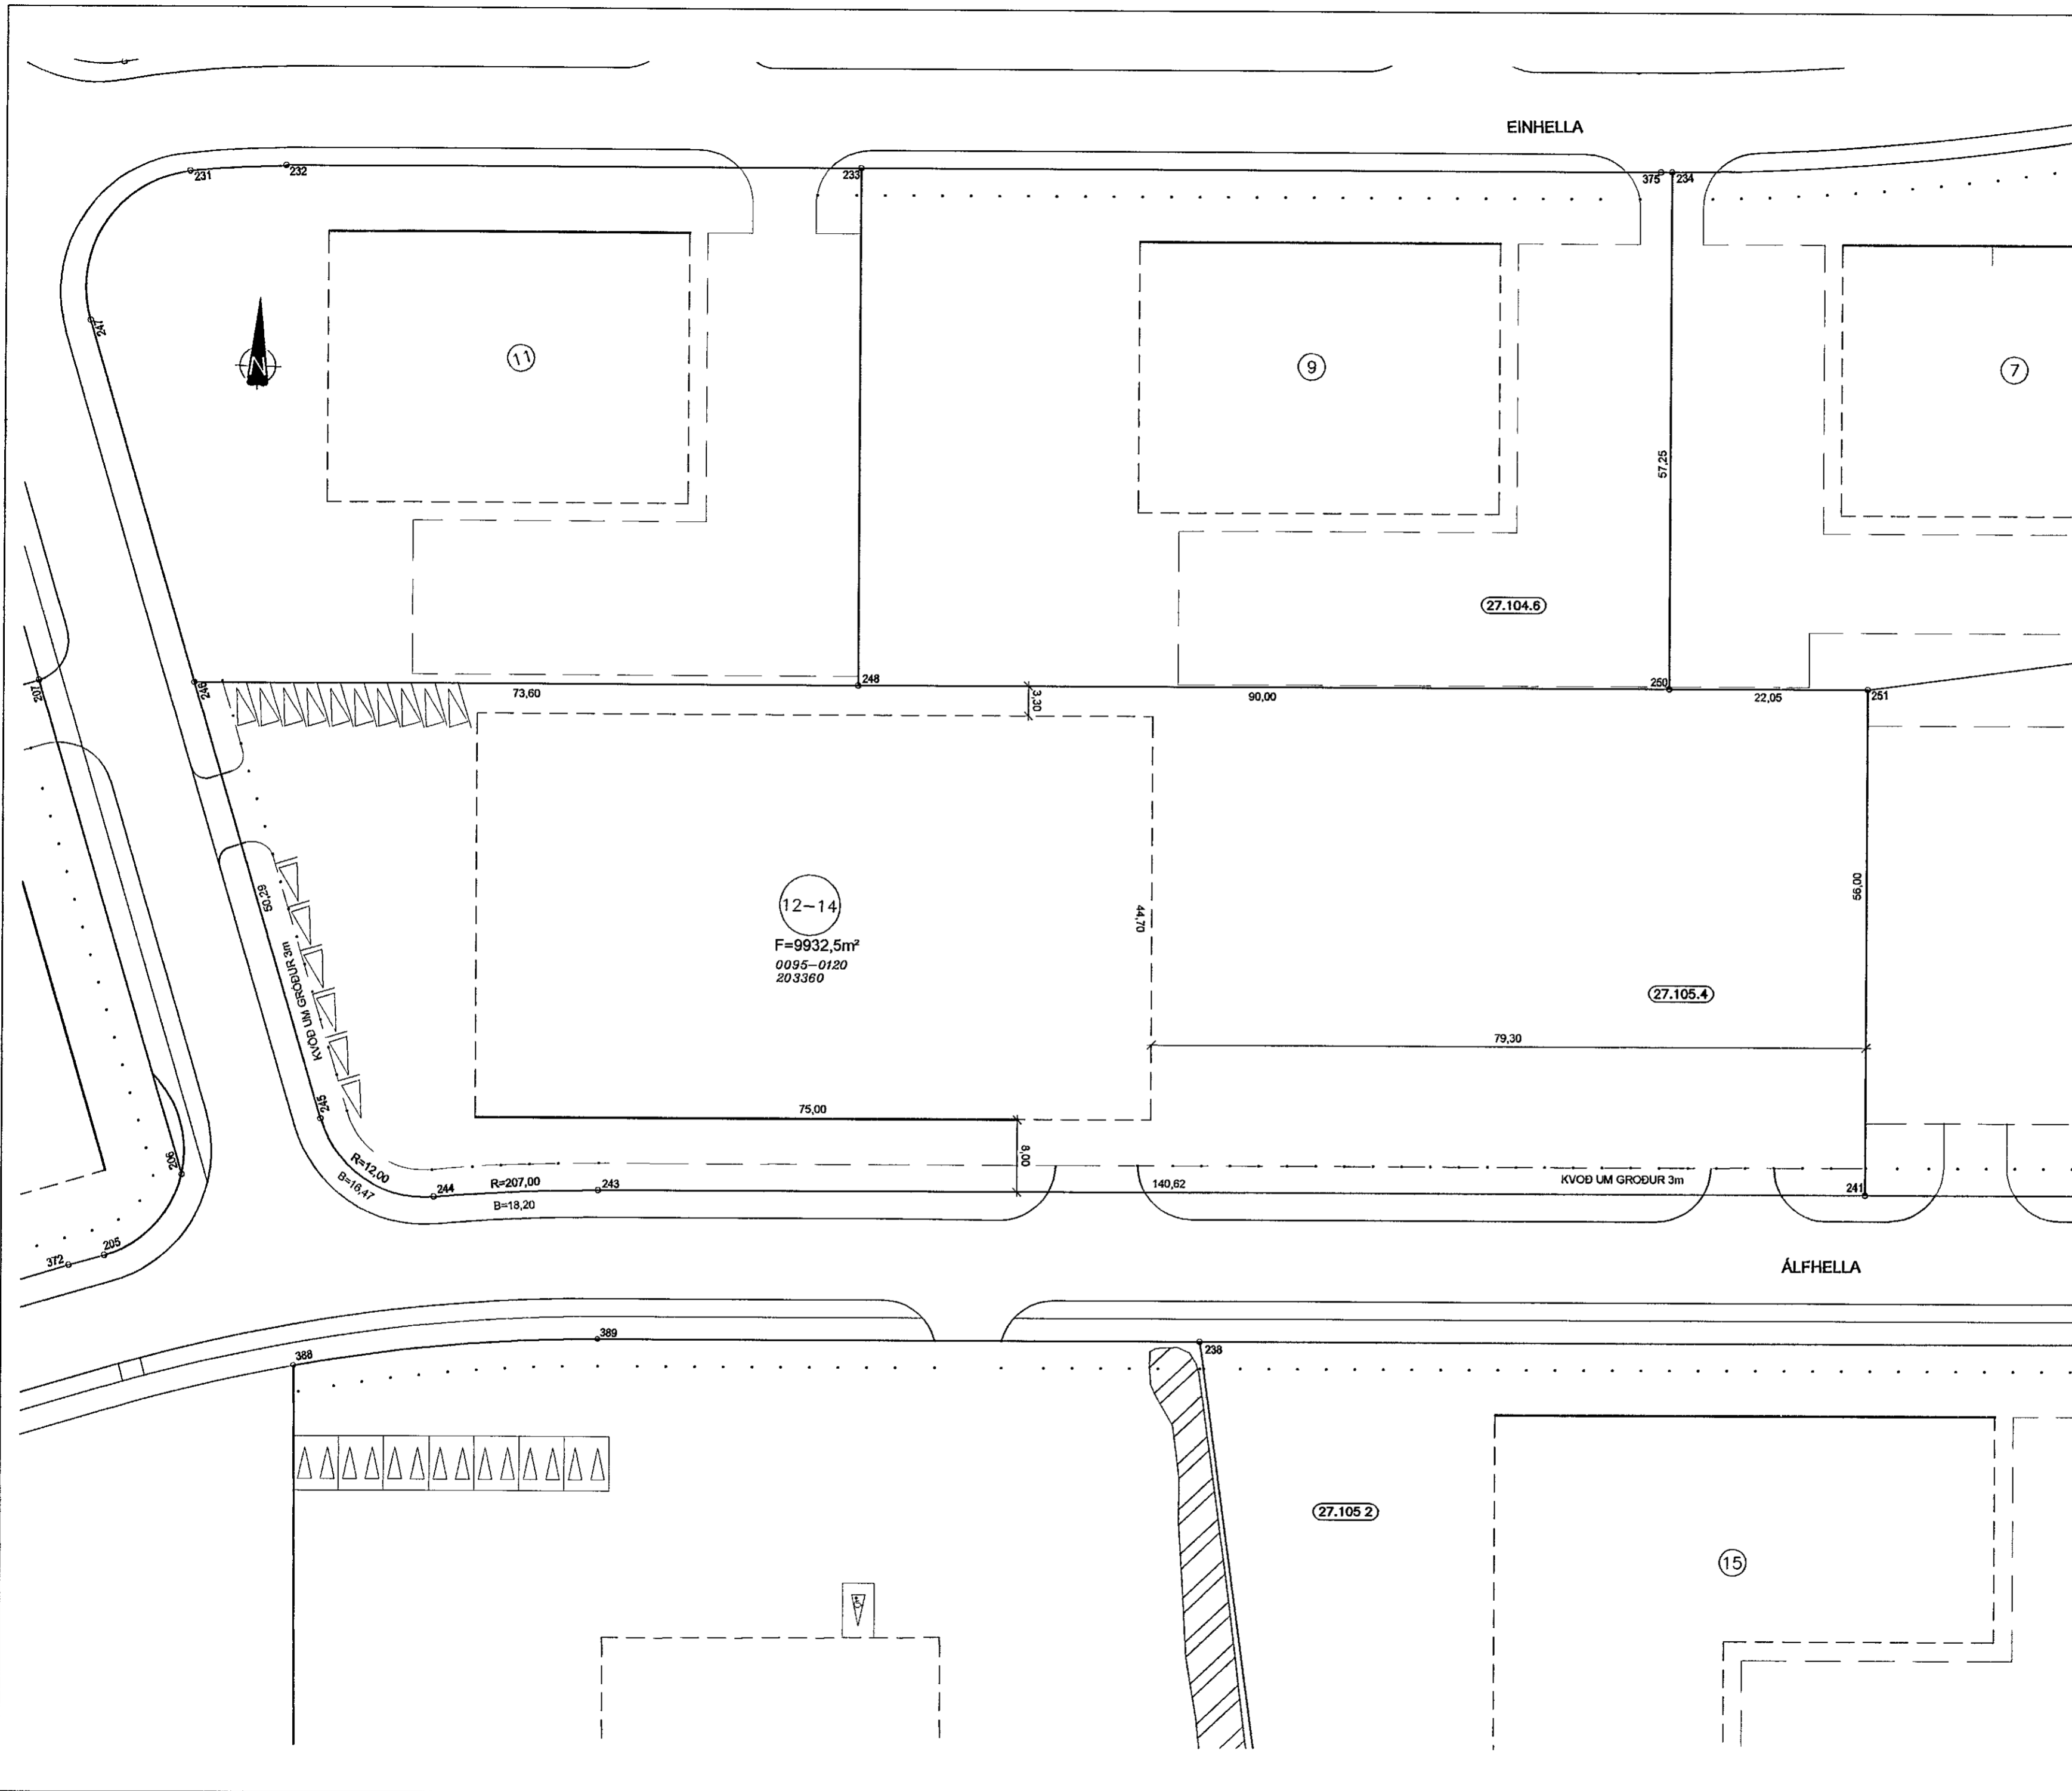

SKÝRINGAR.

- KVOD UM BILASTEDI
FJOLDI STÆÐA SAMKVÆMT SKILMÁLUM OG REGLUG
- BINDANDI MORK BYGGINGAREITS
HAMARKS BYGGINGARREITUR
- (12) NUMER LODAR
- E,F,R HUSAGERÐ, SJÁ SKILMÁLA
- (25 215 1) NUMER ADLIGGJANDI LODABLAÐA, STADGREINIR
- 1000-0010 ÞJÓÐSKRARNUMER
180361 LANDNUMER
- SJÁ JAFNFRAMT SKIPULAGSUPPDRATT OG SKILMÁLA

Kvarði 1 500

DEILISKIPULAG SAMÞYKKT Í SKIPULAGS- OG BYGGINGARRÁÐI
02 05 2006 OG Í BÆJARSTJÓRN 02 05 2006

MÆLIBLAD 27.105.4

TEIKNING NR 422-049 4/12, c. 2/1

ÁLFHELLA 12-14

HAFNARFJARÐARBÆR
UMHVERFIS- OG TÆKNISVIÐ
HELLNAHRAUN 2

VSB
VERKFRÆÐISTOFA

BÆJARHRAUNI 20 220 HAFNARFJÖRÐUR
SÍMI 58 58 600 FAX 58 58 610
Netfang vsb@vsb.is, kt 710798-2899