



HNITASKRA

NR	AUSTUR	NORÐUR
238	353733,861	396240,255
252	353597,207	396084,134
387	353482,680	396042,552
388	353476,907	396194,676
389	353510,478	396198,785

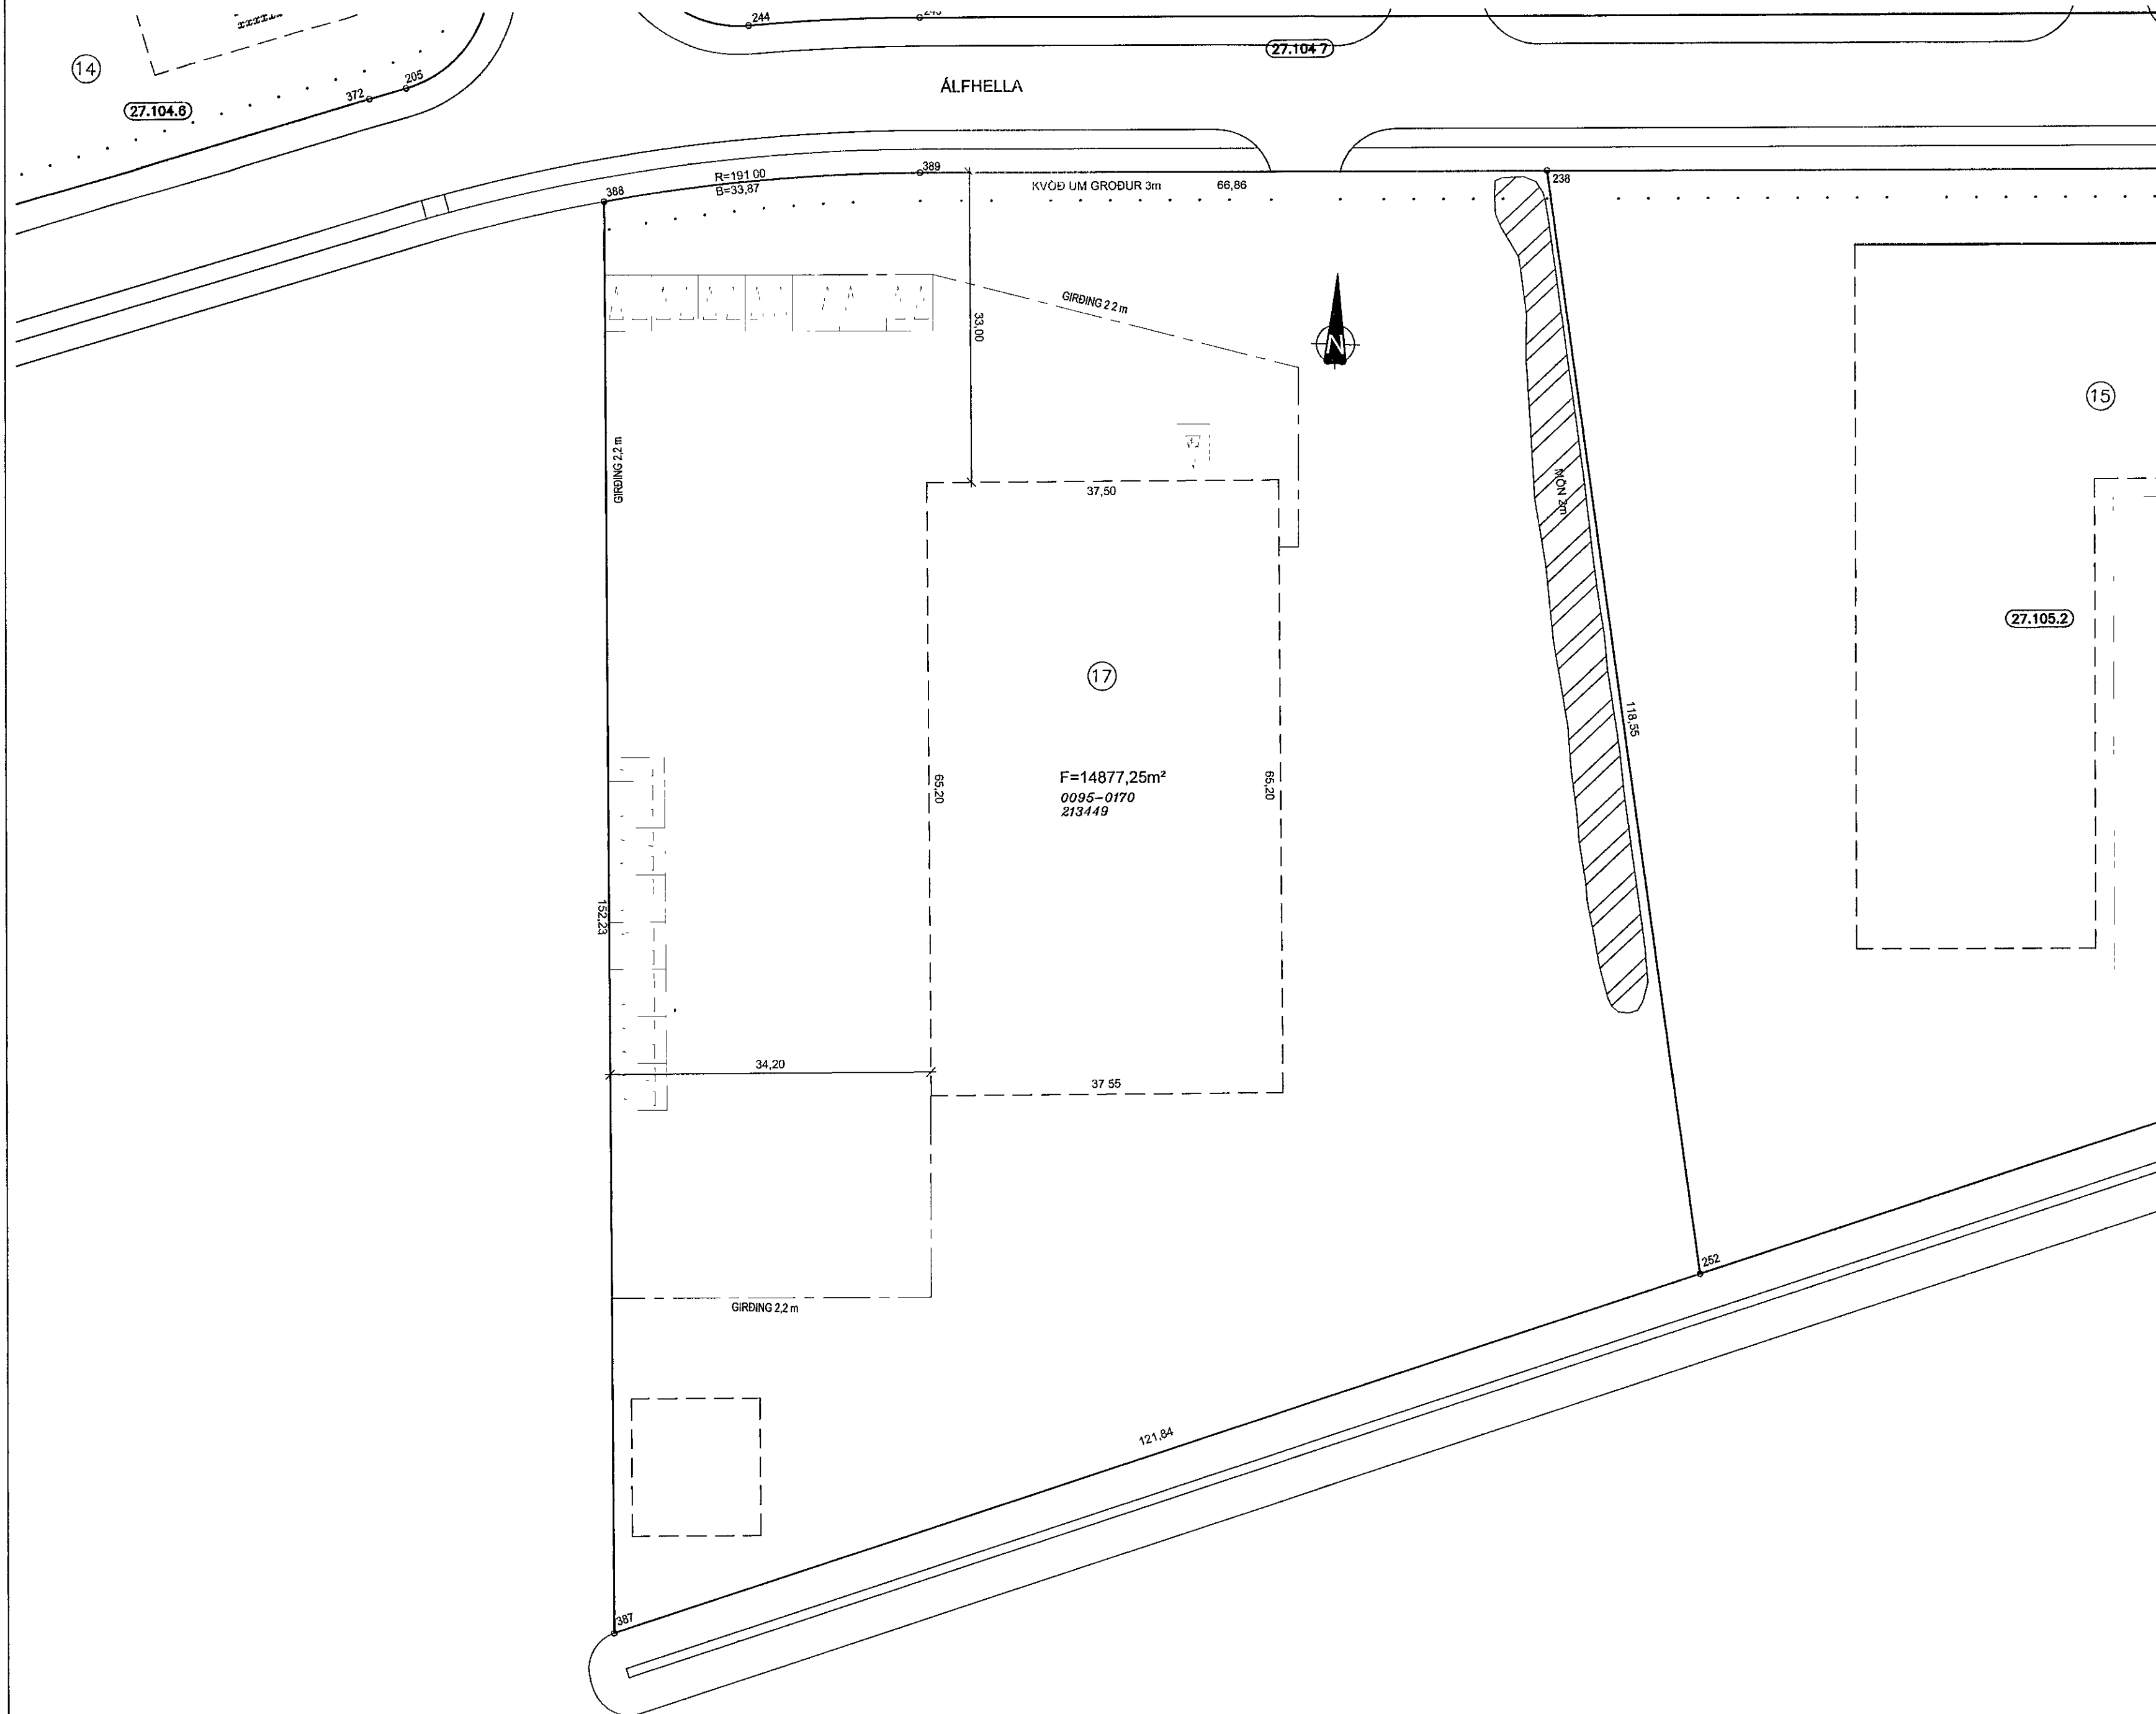

SKÝRINGAR

- KVÖÐ UM BILASTÆÐI
FJÖLDI STÆÐA SAMKVÆMT SKILMÁLUM OG REGLUG
- BINDANDI MORK BYGGINGAREITS
HAMARKS BYGGINGARREITUR
- ⑫ NUMER LODAR
- E, F, R HUSAGERÐ, SJA SKILMÁLA
- ⑫ 25 215 1 NUMER AÐLIGGJANDI LODABLAÐA, STAÐGREINIR
- 1000-0010 ÞJÓÐSKRÁRNUMER
- 180351 LANDNUMER
- SJÁ JAFNFRAMT SKIPULAGSUPPDRAÐT OG SKILMÁLA

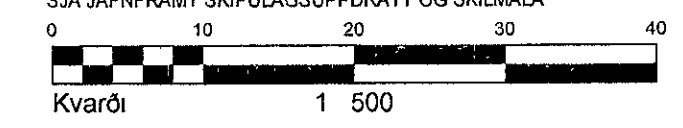


DEILISKIPULAG SAMÞYKKT Í SKIPULAGS- OG BYGGINGARRÁÐI
02 05 2006 OG Í BÆJARSTJÓRN 02 05 2006

MÆLIBLAÐ 27 105.3

TEIKNING NR 422-050 4/2.02
ÁLFHELLA 17

 HAFNARFJARÐARBÆR
UMHVÆRFIS- OG TÆKNISVIÐ
HELLNAHRAUN 2

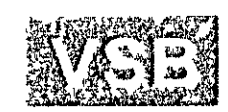

VERKFRÆÐISTOFA

BÆJARHRAUNI 20 220 HAFNARFJÓRÐUR
SÍMI 58 68 600 FAX 58 58 610
Netfang vsb@vsb.is, kt 710796-2899