
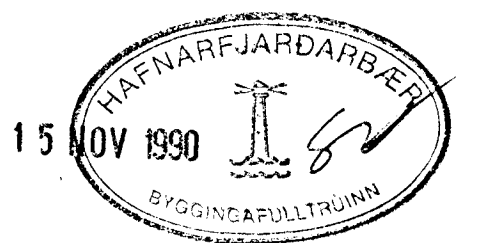


GRUNNMYND FLÖTU YFIR 3. HÆÐ.

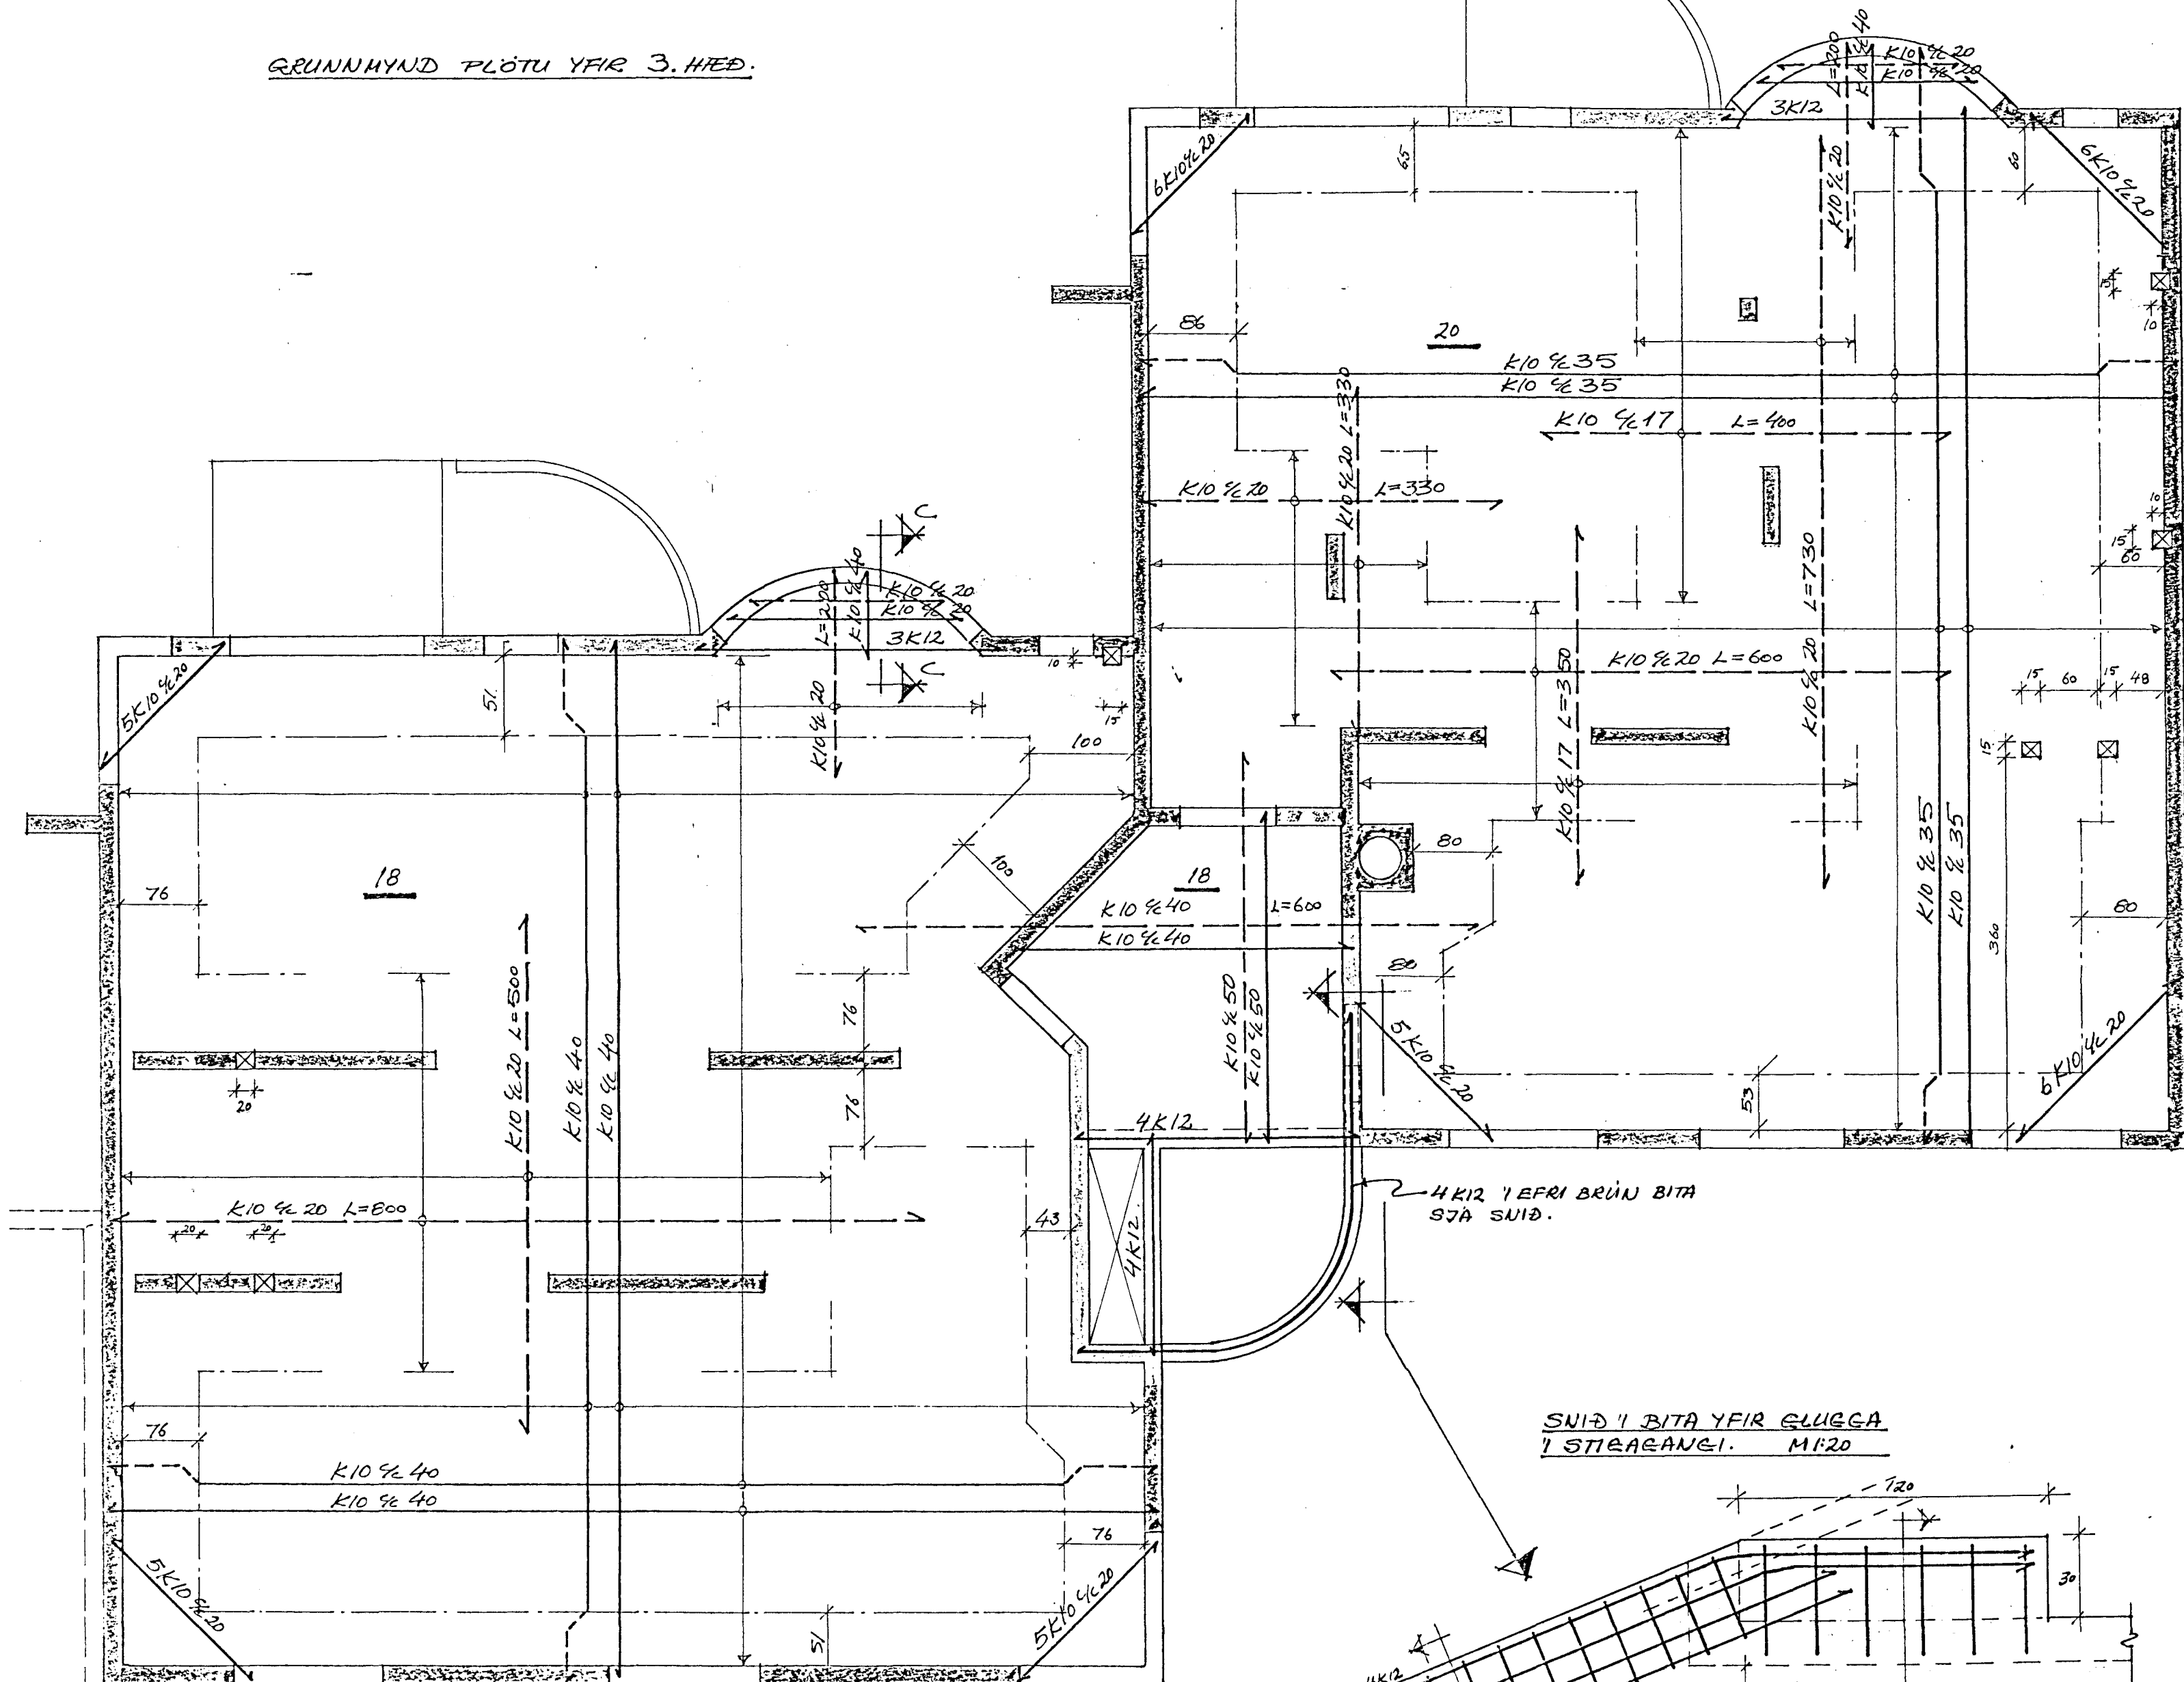

SJA SKIRINEAR 'A TEIKN. NR. 196-B-1
SJA SNIÐ 'A TEIKN. NR. 196-B-3

Jón R Sigmundsson tæknifr.

SÍMI 688440	'ALFHOLT 10, Hf.
REYKJAVÍK	NR
M: 1:50	PLATA YFIR 3. HÆÐ.
HANNAÐ: JRS.	GRUNNMYND OG SNIÐ. 196-B-5
TEIKNAD: JRS.	BURÐARVIRKI.
DAGS. 90	Jón R. Sigmundsson

