



- ÚTVEGGIR: ÞYKKT 18 cm
 STEYPA: S250 VISTALA ±0.55 SEMENT ≥300 KG/m³ LOFT ≈ 5%
 JÄRNBENDING : RAFSÖÐNAR MOTTUR 6mm %15 #
 1 EFRI BRÚN VEGGJA KOMI LÓÐRÉTTI TENGI-
 JÄRN K10 %10 L=120 cm SEM STANDI A.M.K
 60 cm UPPÚR VEGG

- INNVEGGIR: ÞYKKT 15 cm

- Í KRINGUM ÖLL HURÐA OG GLUGGAGÖT KOMI 2K10 SEM
 GANGI A.M.K 40 cm ÚT FYRIR GAT
- Í ALLA VEGGENDA KOMI 2K10

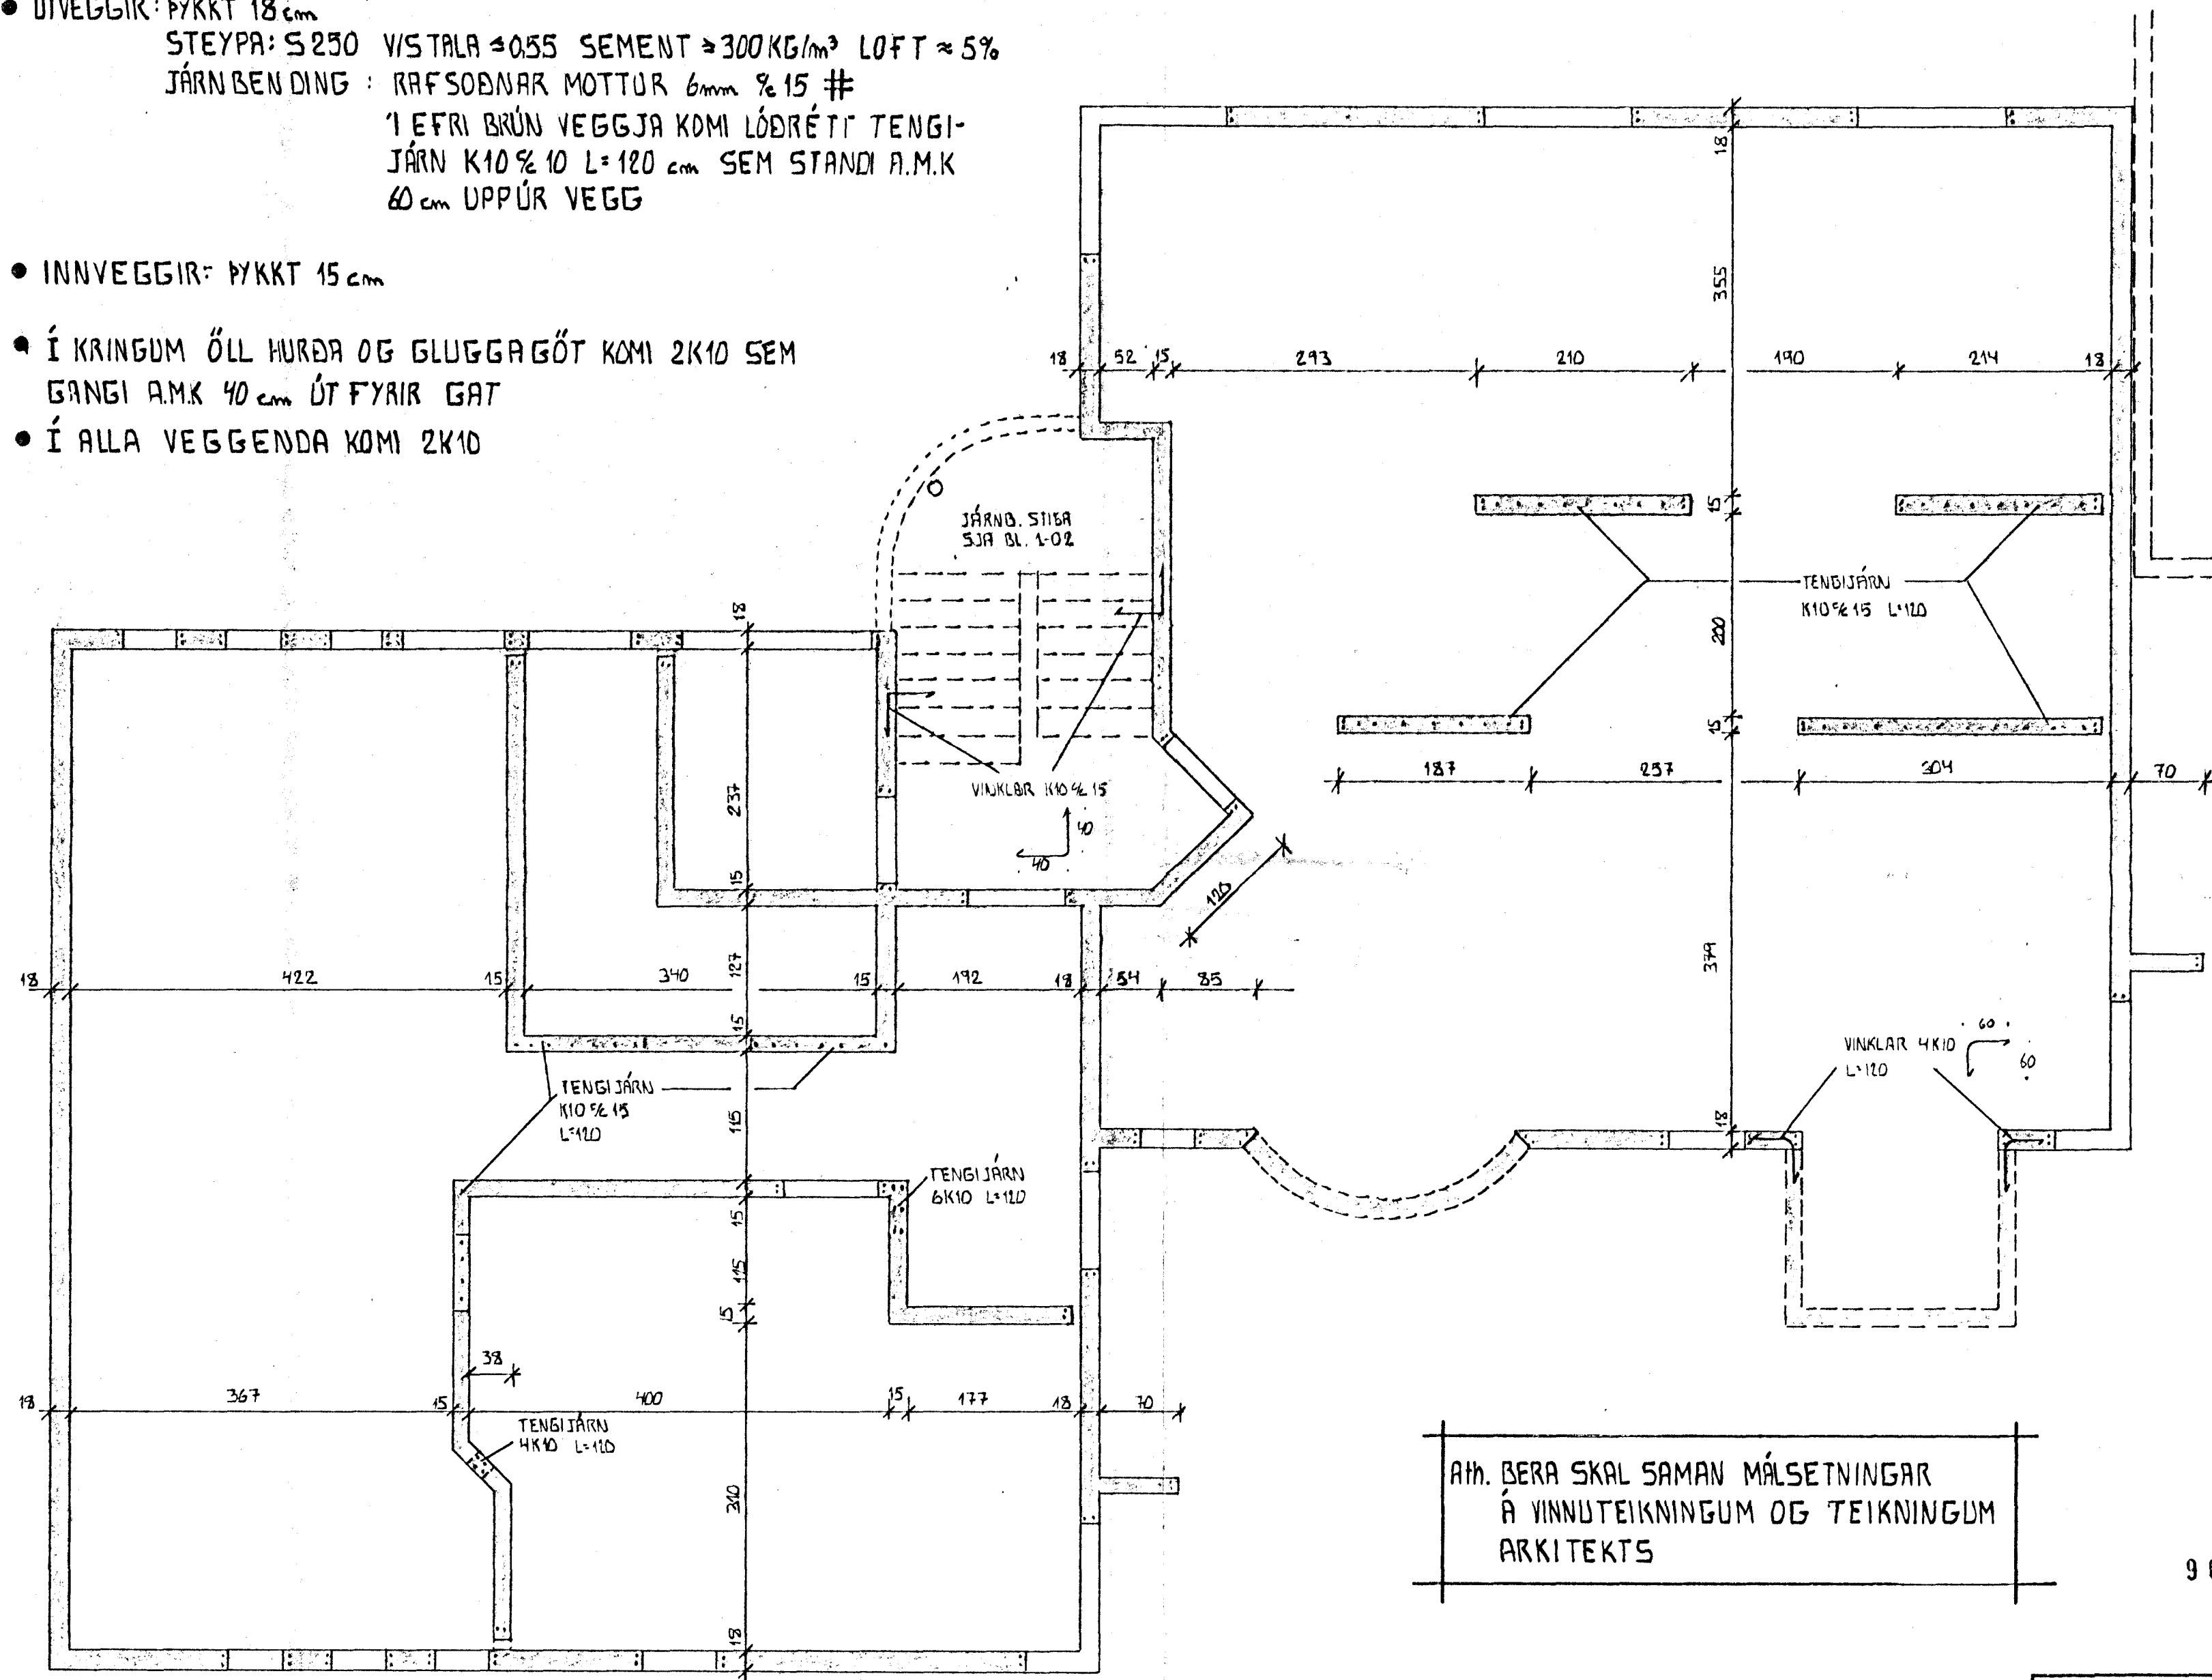

ATH. BERA SKAL SAMAN MÁLSETNINGAR
 Á VINNUTEIKNINGUM OG TEIKNINGUM
 ARKITEKTS

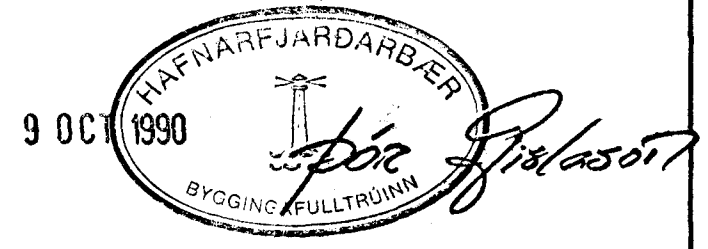

ÁLFHOLT 10 HAFNARFIRÐI	DASS SEPT 90
VEGGIR 1-HÆÐ	MKV. 450
EYJÓLFUR VALGARÐSSON BYGGINGA TEKNIFRÆÐINGUR	NR 1-01
	DEIAR ARUNI 2 HAFNARFIRÐI SÍMI 54773