
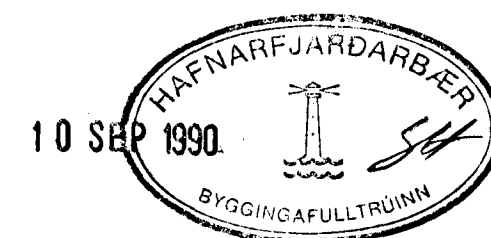


- ÚTVEGGIR: ÞYKKT 18 cm
 STEYPA: S 250 VISTALA $\approx 0,55$ SEMENT $\approx 300 \text{ KG/m}^3$ LOFT $\approx 5\%$
 JÁRN BENDING: RAFSOÐNAR MOTTUR 6mm $\% 15 \#$
 1 EFRI BRÚN VEGGJA KOMI LÓÐRÉTTI TENGI-
 JÁRN K10 $\% 10$ L=120 cm SEM STANDI A.M.K
 60 cm UPPÚR VEGG

- INNVEGGIR: ÞYKKT 15 cm

- Í KRINGUM ÖLL HURÐA OG GLUGGAGÖT KOMI 2K10 SEM
 GANGI A.M.K 40 cm ÚT FYRIR GAT

- Í ALLA VEGGENDA KOMI 2K10

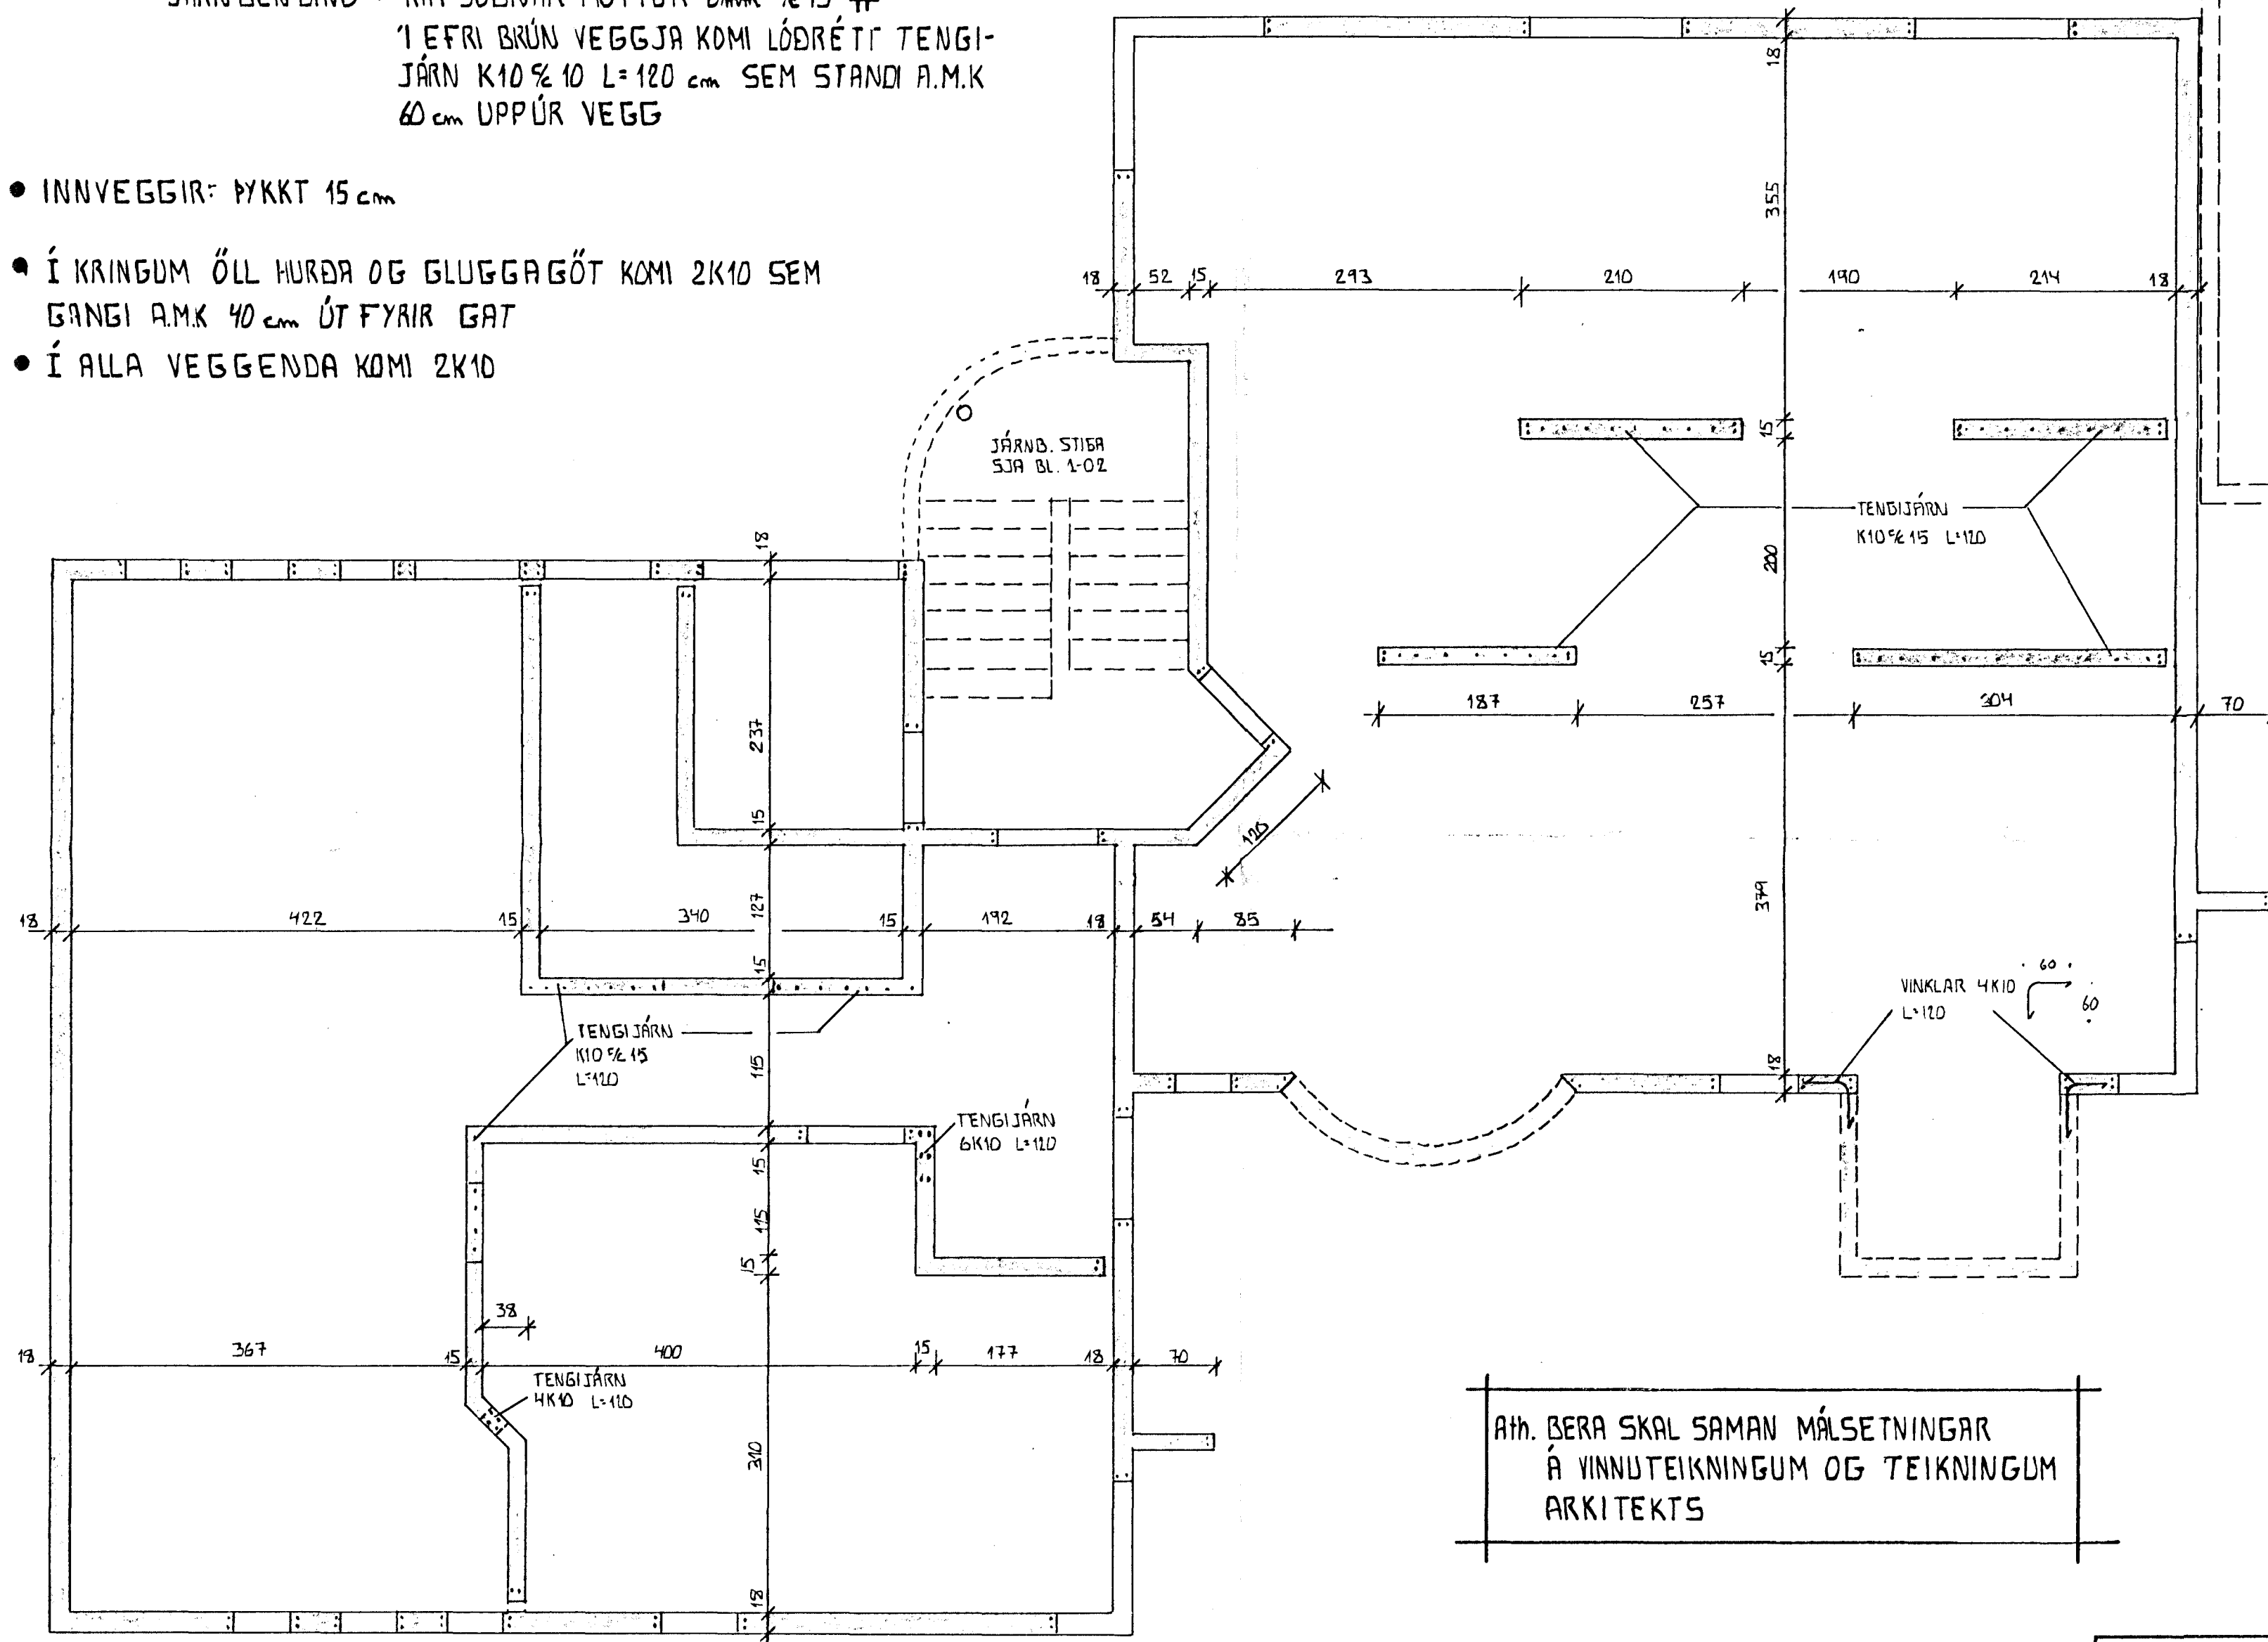

ÁLFHOLT 10	DASS SEPT 90
HAFNARFIRÐI	MKV. 450
VEGGIR 1-HÆÐ	NR 1-01
EYJÓLFUR VALGARÐSSON BYGGINGA TEKNIFRÆÐINGUR	BEJAR ARAUNI 2 HAFNARFIRÐI SÍMI 54793