

GRUNNMYND 1:50


**SKÝRINGAR**

ÖNEFND MÁL EKA CM, HÆÐARKÓTAR EKA Í M.

GEFT ER RÁÐ FYRIR AÐ UNDIRSTÖÐUR HVILI Á KLÖPP. ÁLAG Á GRUNN 0,7 MN/M<sup>2</sup>

BOTNPLATA ER 15CM ÞYKK, ÓJÁRNBEINT OG SKAL HVILA Á VEL ÞVAPPAÐRI MALARFYLLINGU.

ÖLL STEYPA Í UNDIRSTÖÐUR SKAL VEKA S 250 SKV. ÍST 10

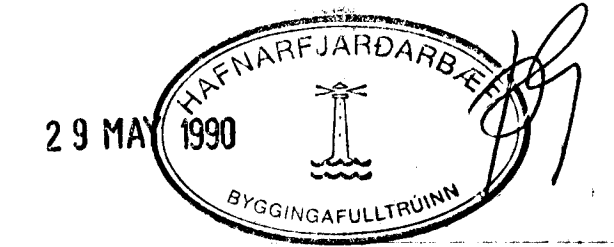

KRISTJAN KNUTSSON Byggingateknifr. F.T.F.I.  
Lyngbergi 27, Hafnarfirði. S. 651647

ALFHOLT NR 10 HAFNARFIRÐI	Dags. MAÍ '90
UNDIRSTÖÐUR GRUNNMYND	Mkv. 1.50
	Bl. 1 af
	Verk. 902-01
	H:KK T:KK

*Stjórnir Stúlkva*