
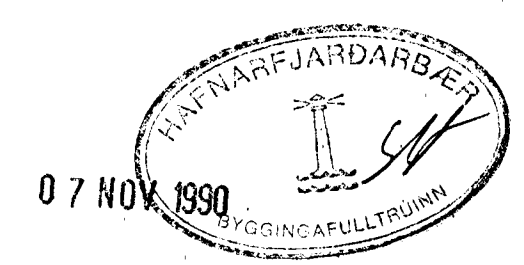


GRUNNMYND FLÖTU YFIR 2. HÆÐ.

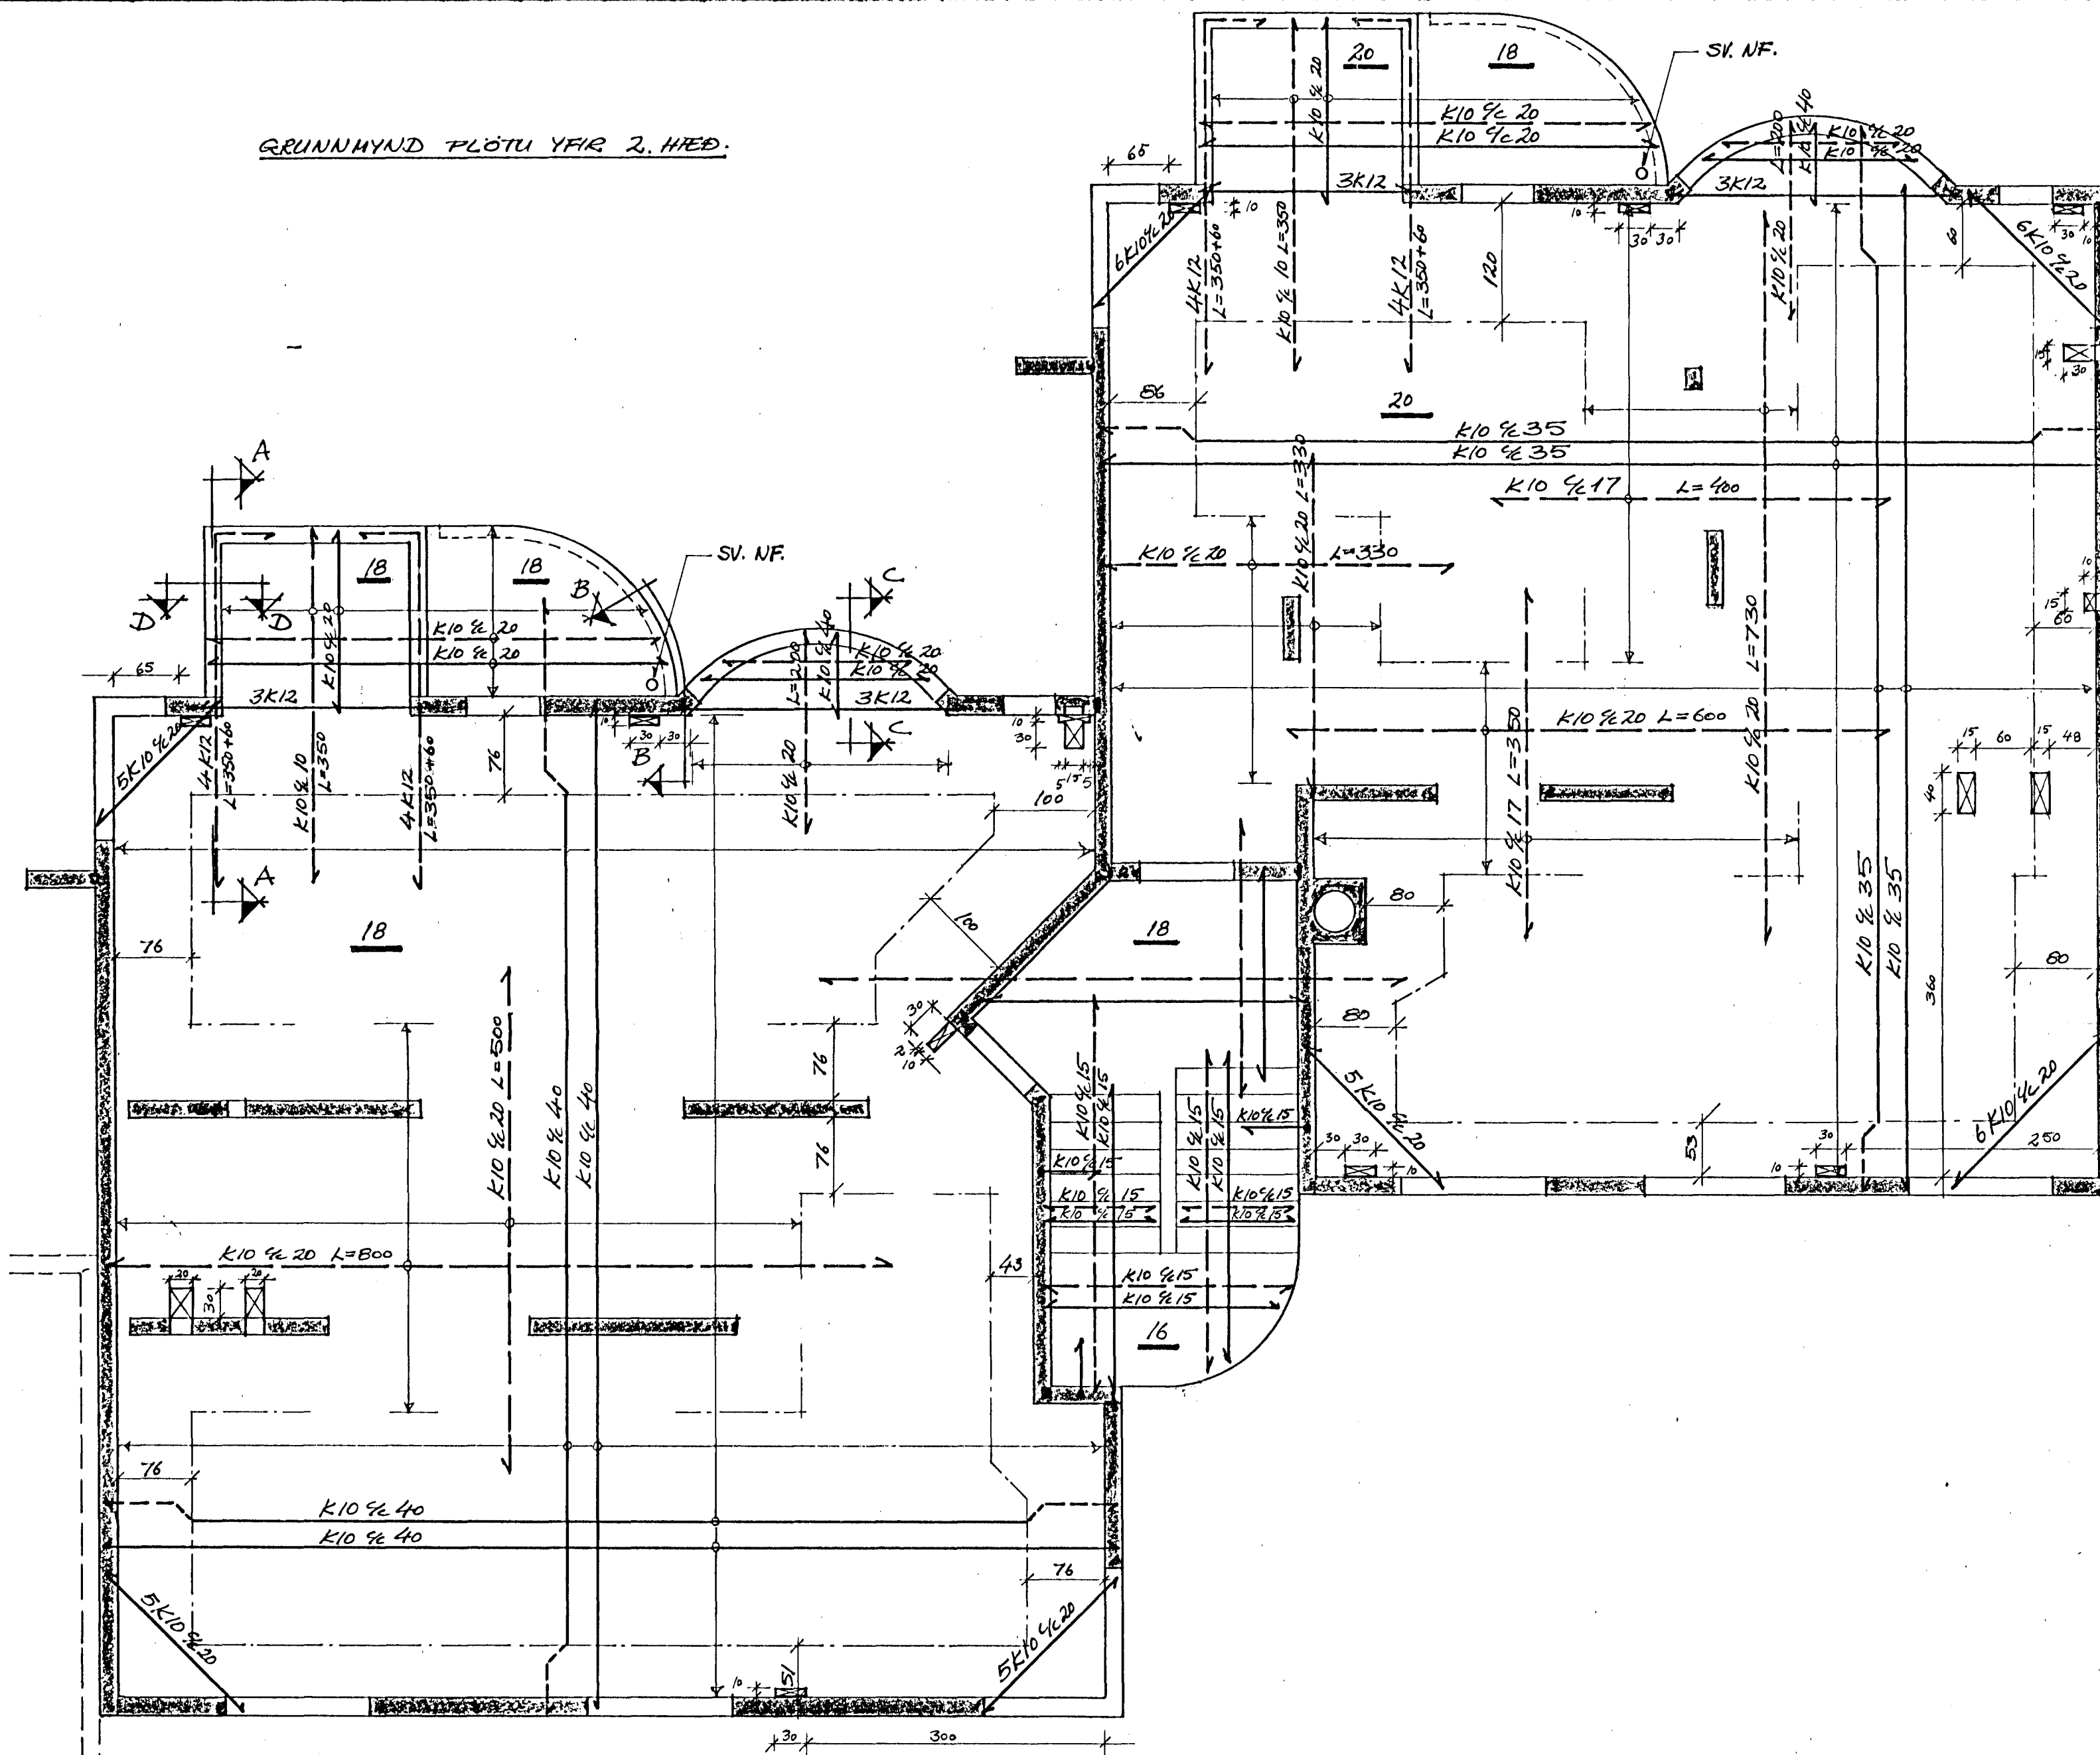

SJA SKIRINGAR 'A' TEIKN. NR. 196-B-1
SJA SNIÐ 'A' TEIKN. NR. 196-B-3

Jón R Sigmundsson tæknifr.

SÍMI 688440	ALFHOLT 10, HF.	NR.
REYKJAVÍK		
M: 1:50	PLATA YFIR 2. HÆÐ.	196-B-2
HANNAÐ: JRS.	GRUNNMYND	
TEIKNAD: JRS.	BURÐARVIKFI.	
DAGS. 02.11.90	Jón R. Sigmundsson	