


Skýringar :

I útveggi komi S-250 steinsteypa
 v/s = 0,5 , loft 5 - 6 %
 I innveggi og plötu komi
 S-200 steinsteypa
 v/s 0,5 , loft 5 - 6 %
 Steypuhula sé 3 cm
 I vegg merktir V2 komi tvöföld grind
 K10 c/c 30
 I aðra útveggi komi einföld grind
 K10 c/c 25 í ytri brún
 I milliveggi komi einföld grind
 K10 c/c 25 í miðju
 Yfir glugga komi 3 K10, undir og
 upp með gluggum komi 2 K10, nema
 annað sé tilgreint, er nái amk.
 50 cm út fyrir sittvoru megin
 I veggenda komi 2 K10
 Járnagrind skal vera heil fyrir
 horn

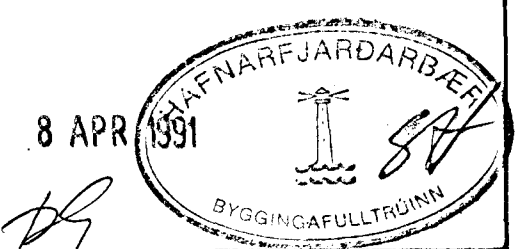

BR. Í APRÍL 1991

ÁLFHOLT 12
 VEGGIR II HÆÐ , PLATA 4. II HÆÐ

ÞÓR GÍSLASON BYGGINGATEKNIFRÆÐINGUR Hjallabraut 37, 220 HÉ. s.652451	NR 1.04	SEPT 1990
	MKV 1:50	<i>Þór Gíslason</i>